




ΚΑΤΟΨΗ ΙΣΟΓΕΙΟΥ

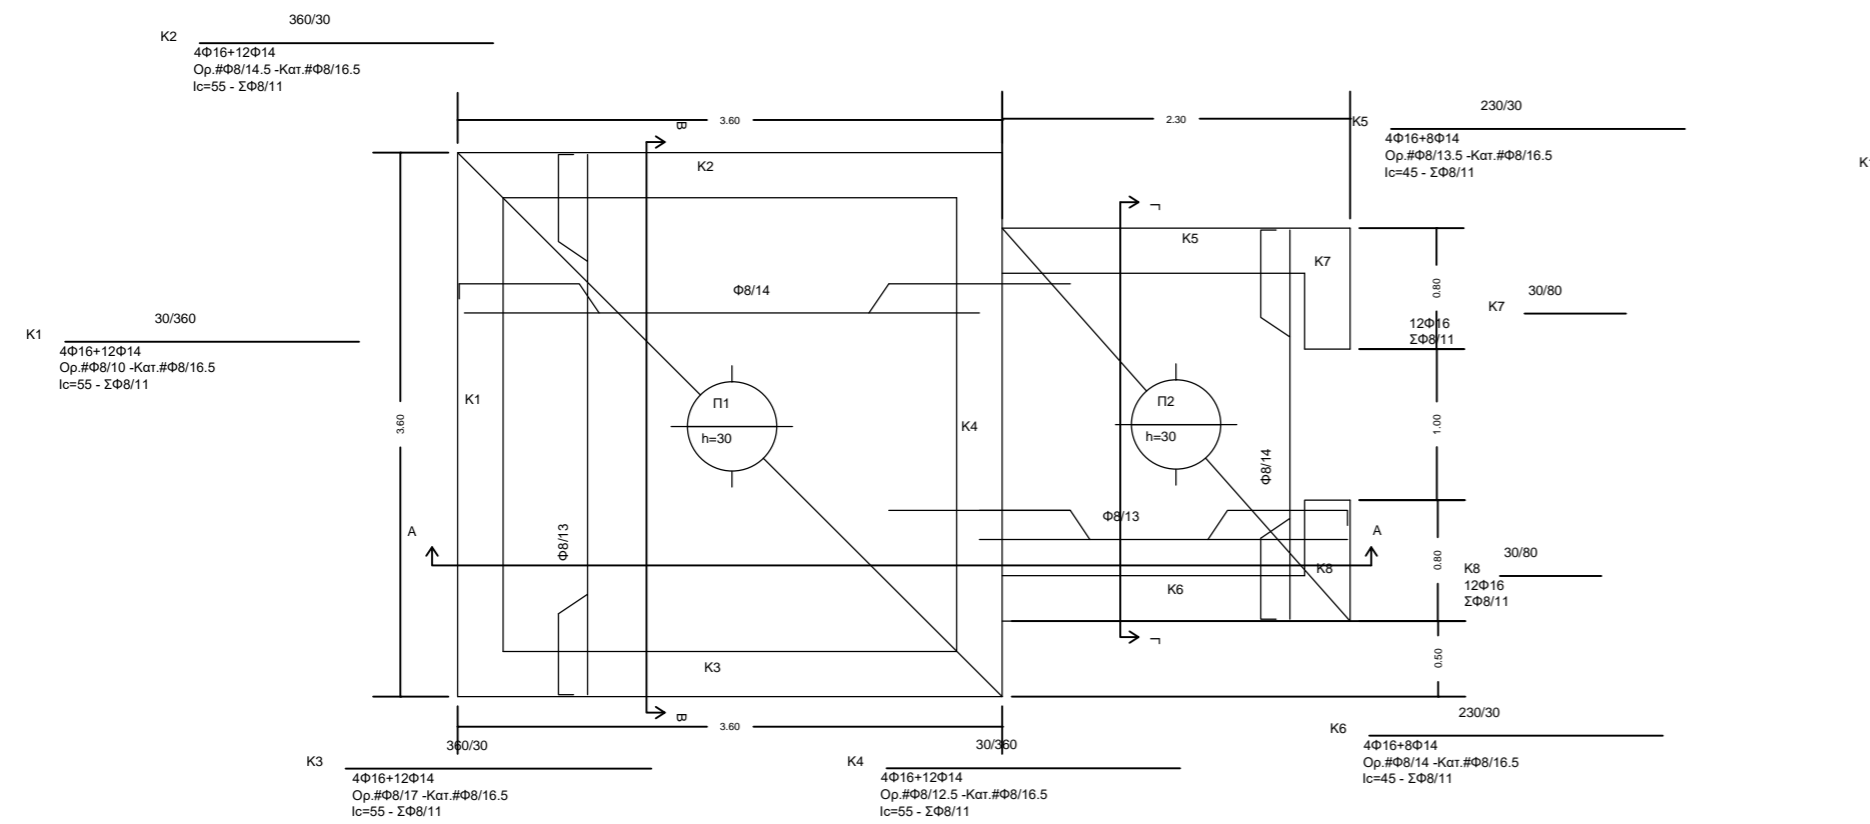


ΤΟΜΗ Β-Β

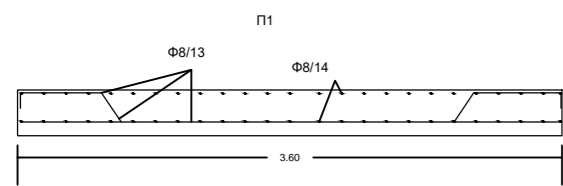


ΤΟΜΗ Α-Α

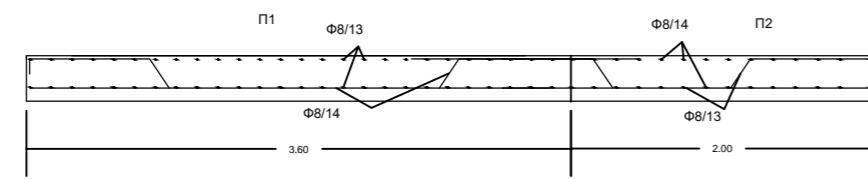


ΤΟΜΗ Γ-Γ

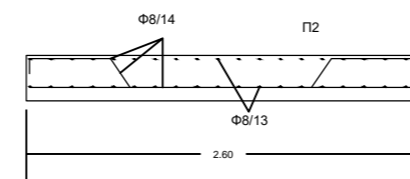


ΚΑΤΟΨΗ ΘΕΜΕΛΙΩΣΗΣ

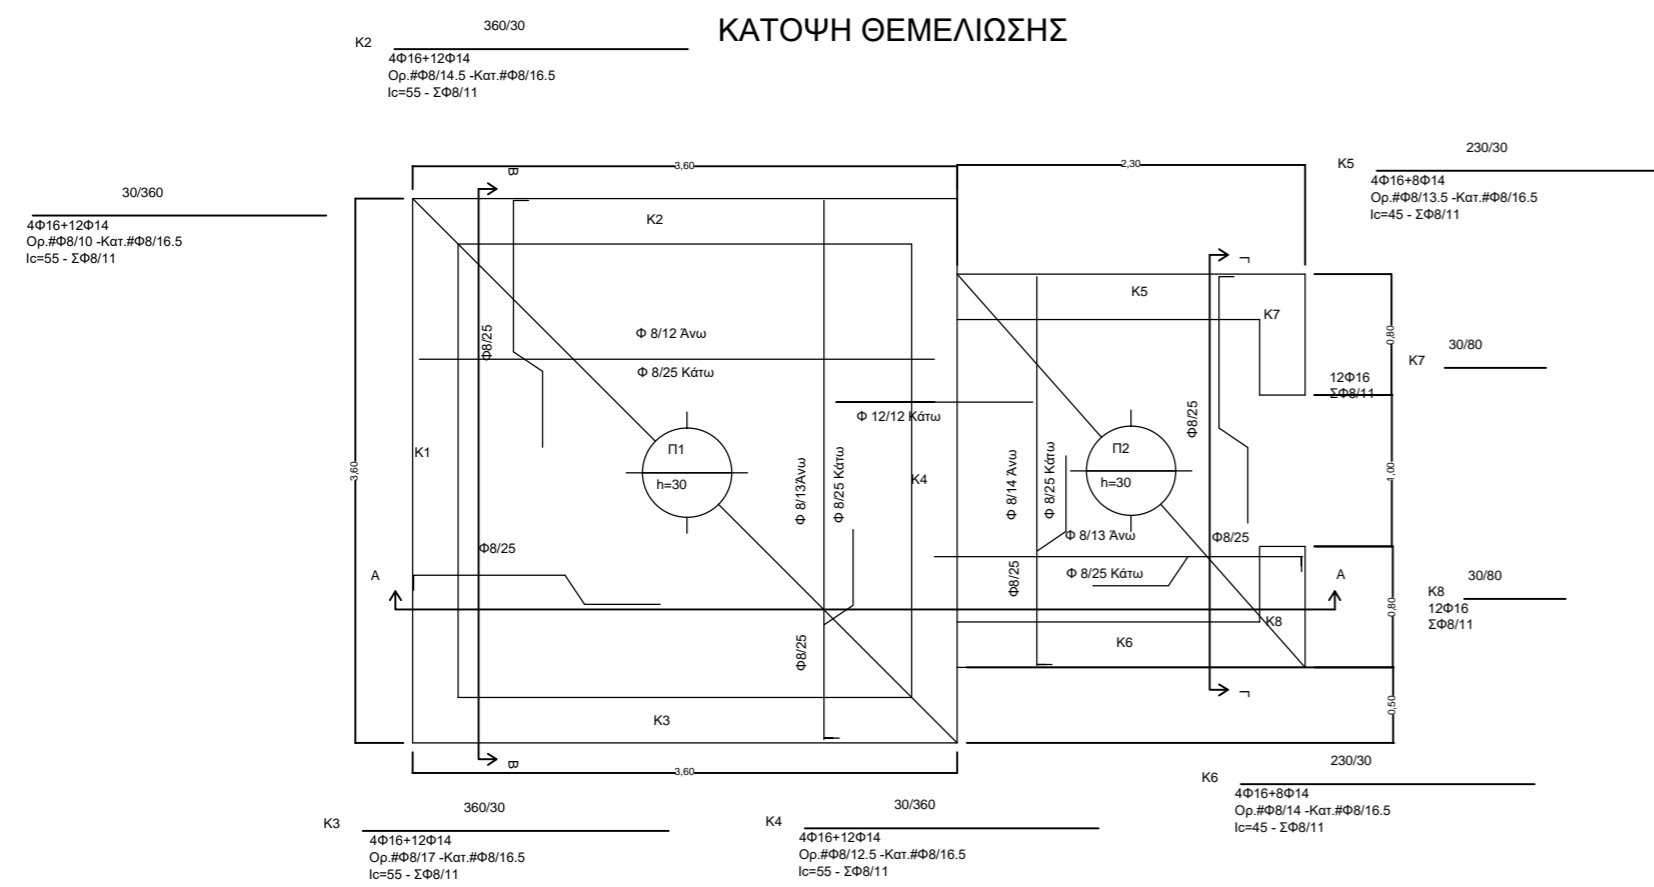


ΤΟΜΗ Β-Β

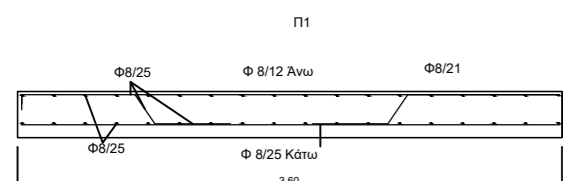

ΤΟΜΗ Α-Α

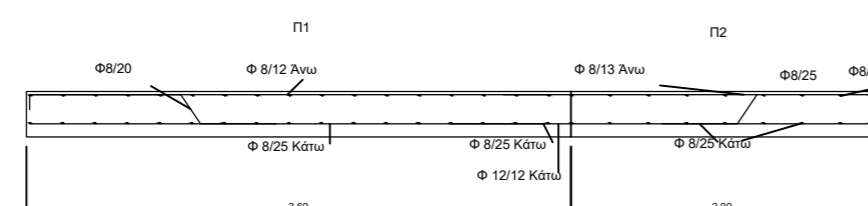

ΤΟΜΗ Γ-Γ

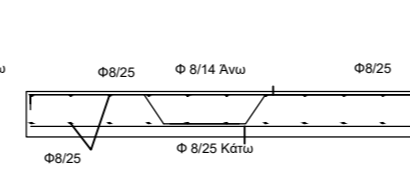

ΠΡΟΪΣΤΑΜΕΝΗ ΑΡΧΗ:  
**ΔΗΜΟΤΙΚΗ ΕΠΙΧΕΙΡΗΣΗ  
 ΥΔΡΕΥΣΗΣ ΑΠΟΧΕΤΕΥΣΗΣ ΤΡΙΚΑΛΩΝ  
 Δ.Ε.Υ.Α.Τ.**

ΕΡΓΟ:  
**ΒΕΛΤΙΩΣΗ ΥΔΡΟΔΟΤΗΣΗΣ ΟΙΚΙΣΜΟΥ ΚΟΡΗΣ ΤΟΥ ΔΗΜΟΥ ΤΡΙΚΚΑΙΩΝ**

ΣΤΑΔΙΟ ΜΕΛΕΤΗΣ:  
**ΟΡΙΣΤΙΚΗ ΜΕΛΕΤΗ**

ΑΡΙΘ. ΣΧΕΔΙΟΥ	Θ Ε Μ Α
<b>03</b>	<b>ΣΤΑΤΙΚΑ - ΞΥΛΟΤΥΠΟΙ</b>
ΚΛΙΜΑΚΑ	
1:50	

Ο ΣΥΝΤΑΞΑΣ

<b>ΕΛΕΓΧΟΣ ΥΠΗΡΕΣΙΑΣ</b>	
ΕΓΚΡΙΤΙΚΗ ΑΠΟΦΑΣΗ	ΑΡ.