




ΤΟΜΗ Α-Α  
ΚΛΙΜΑΚΑ 1:50

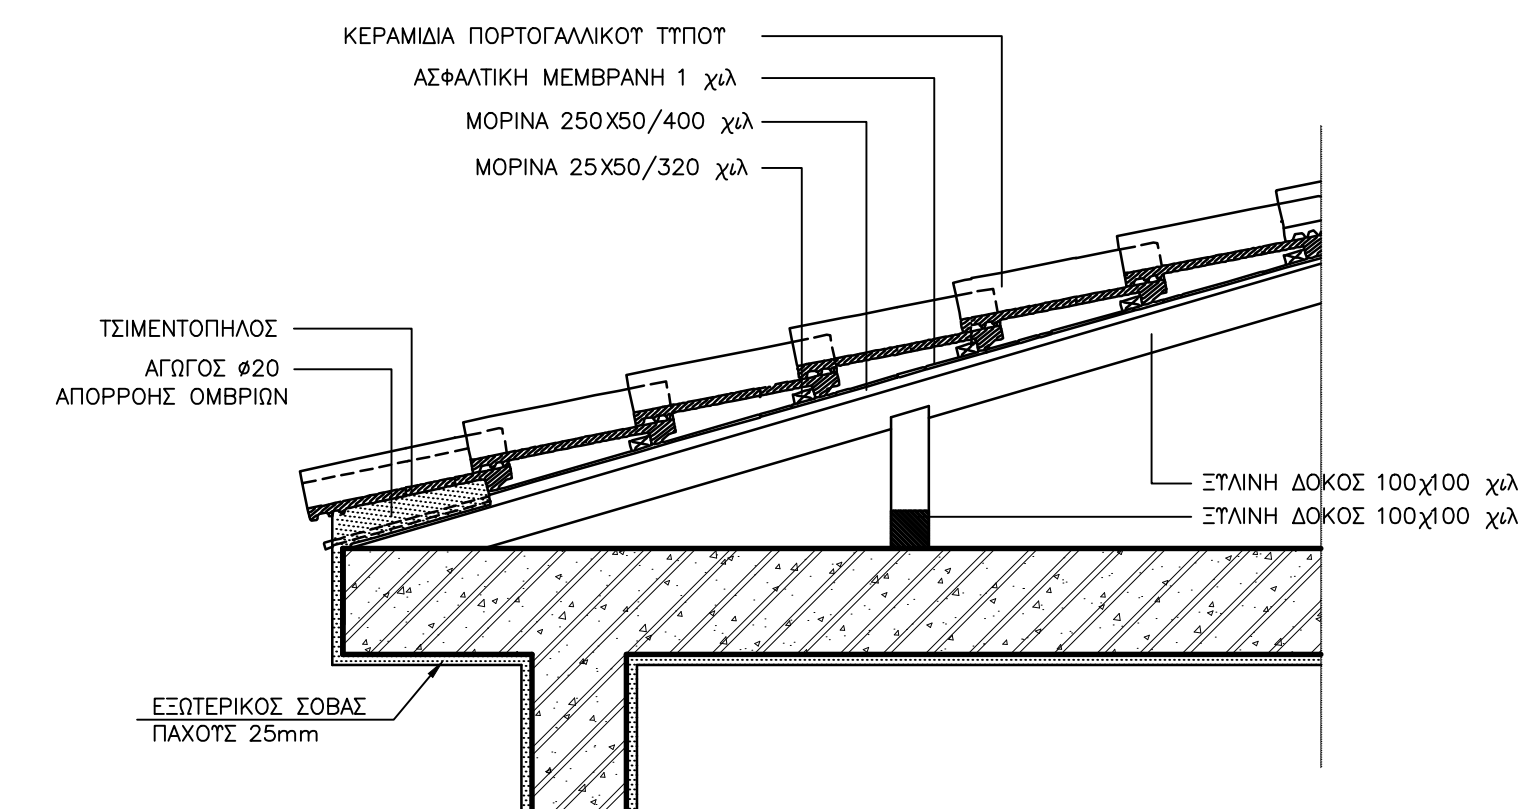

ΕΝΔΕΙΚΤΙΚΗ ΤΟΜΗ ΣΤΕΓΗΣ  
1:20

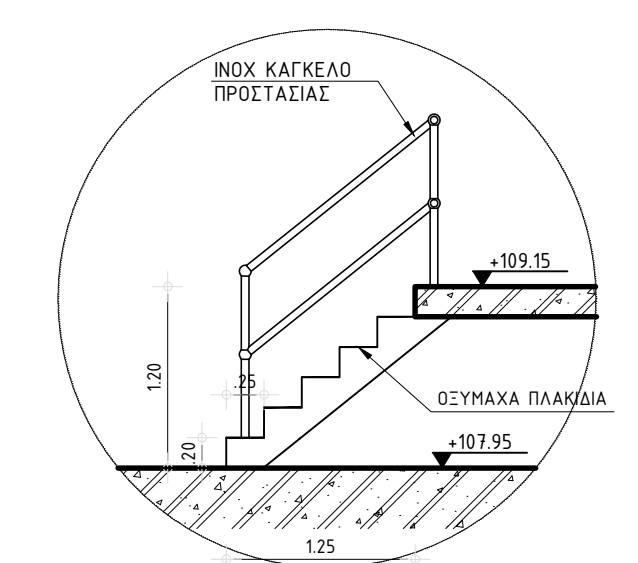

ΛΕΠΤΟΜΕΡΕΙΑ ΚΛΙΜΑΚΑΣ ΑΠΟ ΣΚΤΡΟΔΕΜΑ

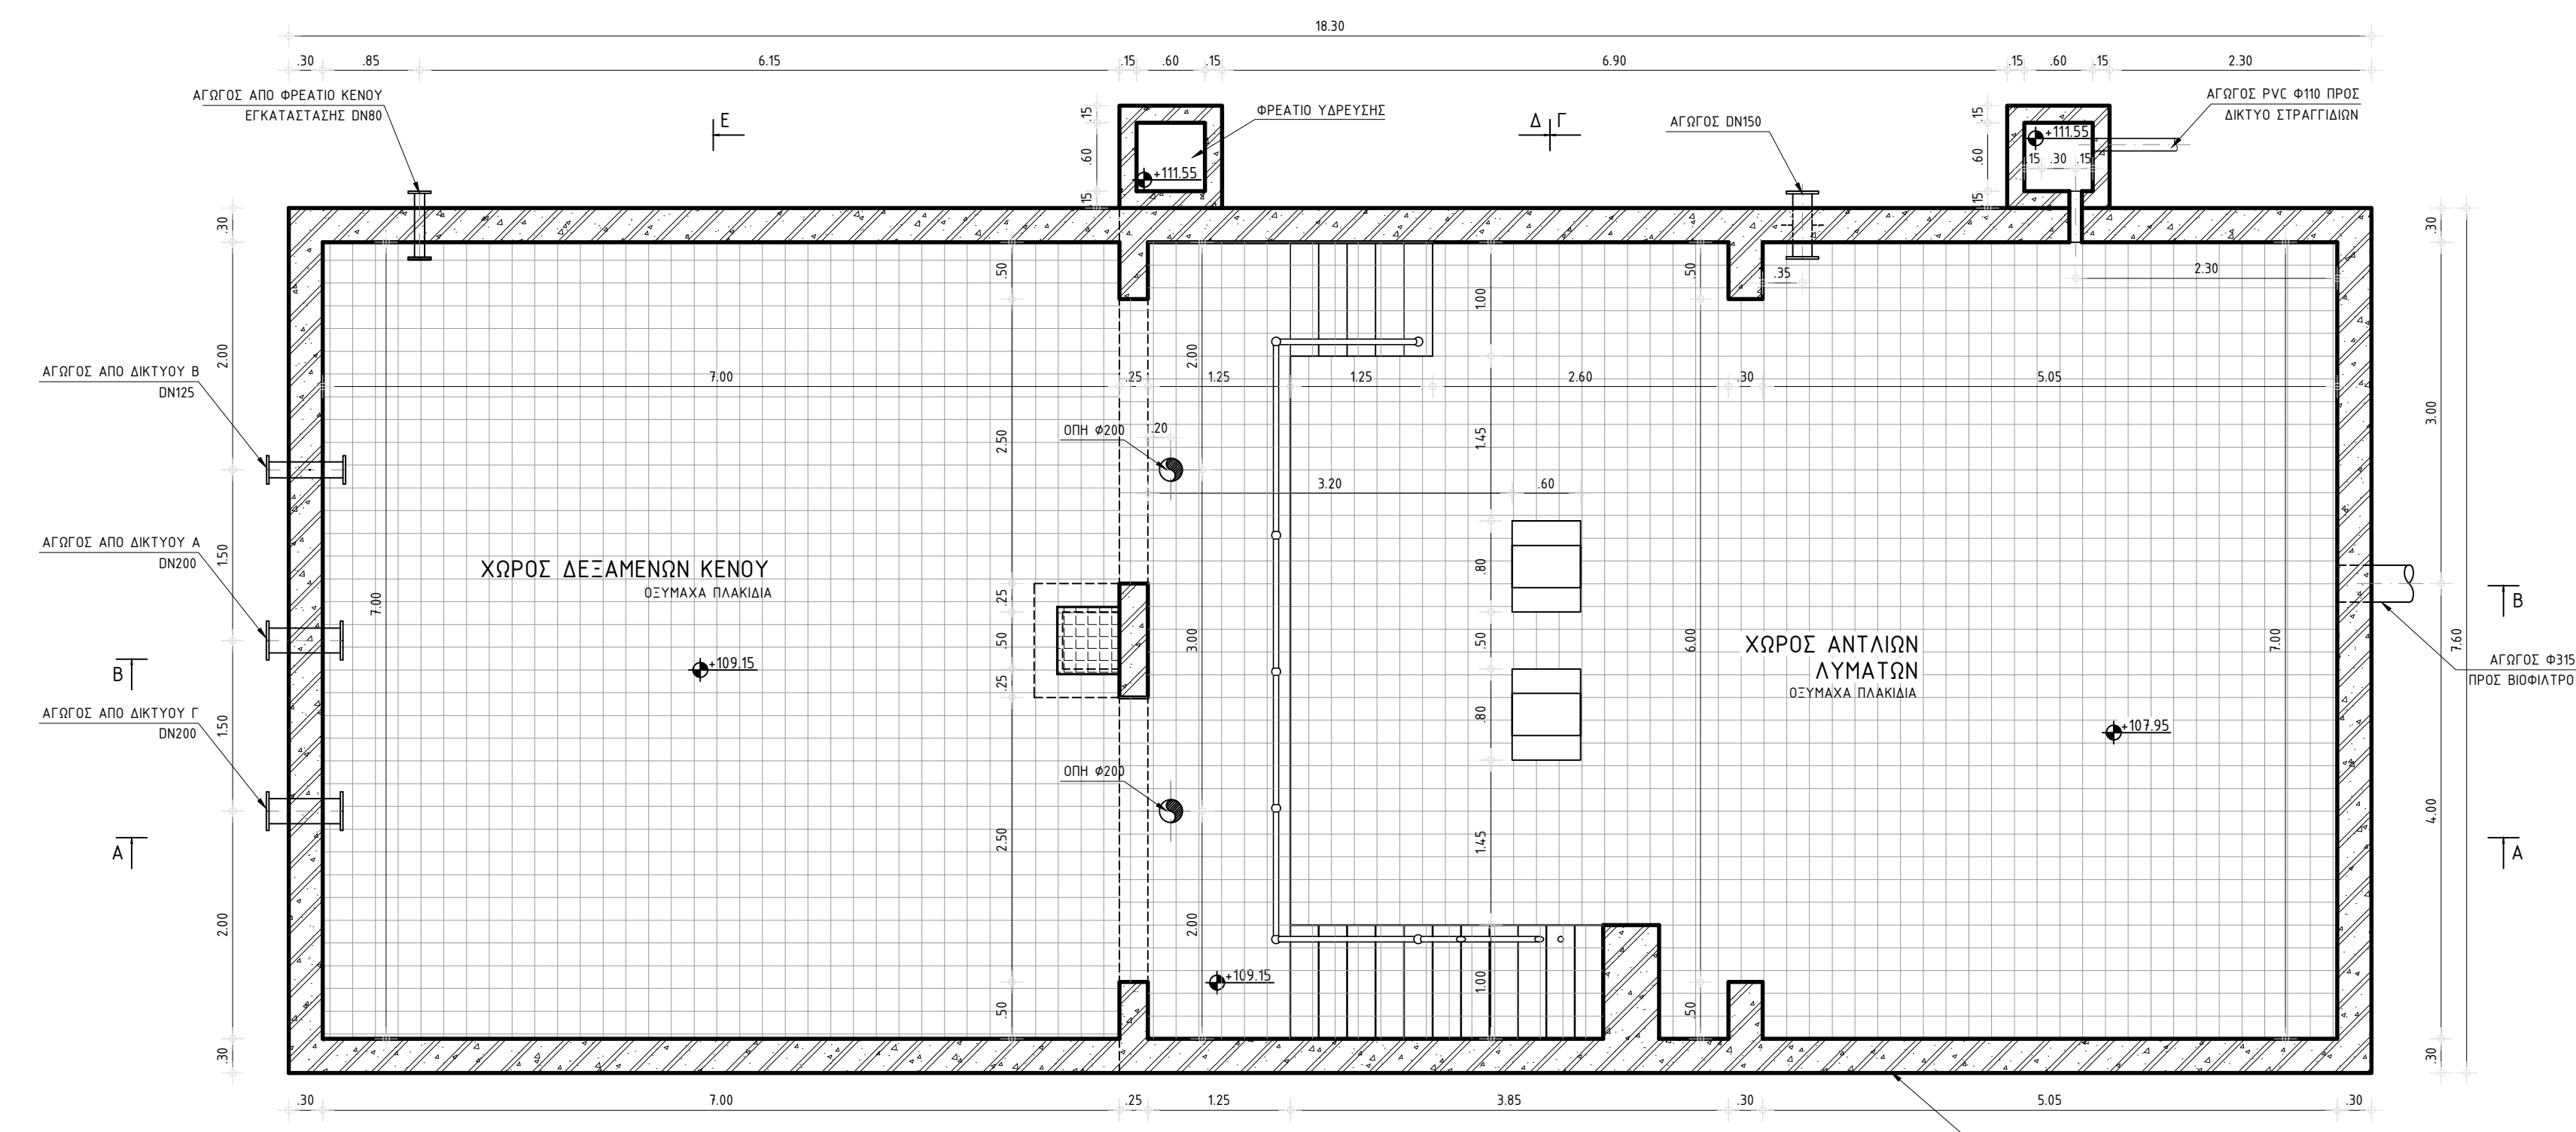

ΚΑΤΟΨΗ ΥΠΟΓΕΙΟΥ  
ΚΛΙΜΑΚΑ 1:50

ΠΙΝΑΚΑΣ ΎΛΙΚΩΝ

	ΟΠΛΙΣΜΕΝΟ ΣΚΤΡΟΔΕΜΑ
	ΜΠΑΤΙΚΗ ΤΟΙΧΟΠΟΙΑ
	ΣΚΤΡΟΔΕΜΑ ΕΔΡΑΣΗΣ-ΔΙΑΜΟΡΦΩΣΗΣ
	ΣΤΕΓΑΝΟ ΚΑΛΥΜΜΑ
	ΟΣΤΜΑΧΑ ΠΛΑΚΙΔΙΑ

A/A	ΑΝΑΘΕΩΡΗΣΗ	ΗΜΕΡΟΜΗΝΙΑ	ΥΠΟΓΡΑΦΗ
ΕΛΛΗΝΙΚΗ ΔΗΜΟΚΡΑΤΙΑ ΔΕΥΑ ΤΡΙΚΑΛΩΝ			
"ΚΑΤΑΣΚΕΥΗ ΔΙΚΤΥΟΥ ΑΚΑΘΑΡΤΩΝ ΣΤΟΝ ΟΙΚΙΣΜΟ ΠΥΡΓΕΤΟΥ"			
ΟΡΙΣΤΙΚΗ ΜΕΛΕΤΗ			
ΤΙΤΛΟΣ ΣΧΕΔΙΟΥ <b>ΑΝΤΛΙΟΣΤΑΣΙΟ ΑΝΑΡΡΟΦΗΣΗΣ- ΚΑΤΑΘΛΙΨΗΣ ΠΥΡΓΕΤΟΥ ΤΡΙΚΑΛΩΝ ΚΑΤΟΨΗ ΙΣΟΓΕΙΟΥ - ΤΟΜΗ Β-Β - ΛΕΠΤΟΜΕΡΕΙΕΣ</b>		ΑΡΙΘΜΟΣ ΣΧΕΔΙΟΥ A-2	
		ΚΛΙΜΑΚΑ 1:50	
Οι Συντάξαντες Μηχανικοί		ΕΛΕΓΧΘΗΚΕ & ΦΕΩΡΗΘΗΚΕ Ο Δ/ντής Τεχν. Υπηρεσιών	
ΣΥΝΤΗΡΙΑ ΜΑΚΡΟΣΤΕΡΓΙΟΥ ΠΟΛΙΤΙΚΟΣ ΜΗΧΑΝΙΚΟΣ	ΦΩΤΙΟΣ ΔΙΑΝΟΣ ΤΕΧΝ.ΜΗΧ/ΤΟΣ ΜΗΧ/ΚΟΣ	ΗΛΙΑΣ ΒΑΛΑΩΡΑΣ ΗΛΕΚΤΡΟΛΟΓΟΣ ΜΗΧΑΝΙΚΟΣ	
ΟΚΤΩΒΡΙΟΣ 2018			