




ΤΟΜΗ Γ-Γ
ΚΛΙΜΑΚΑ 1:50

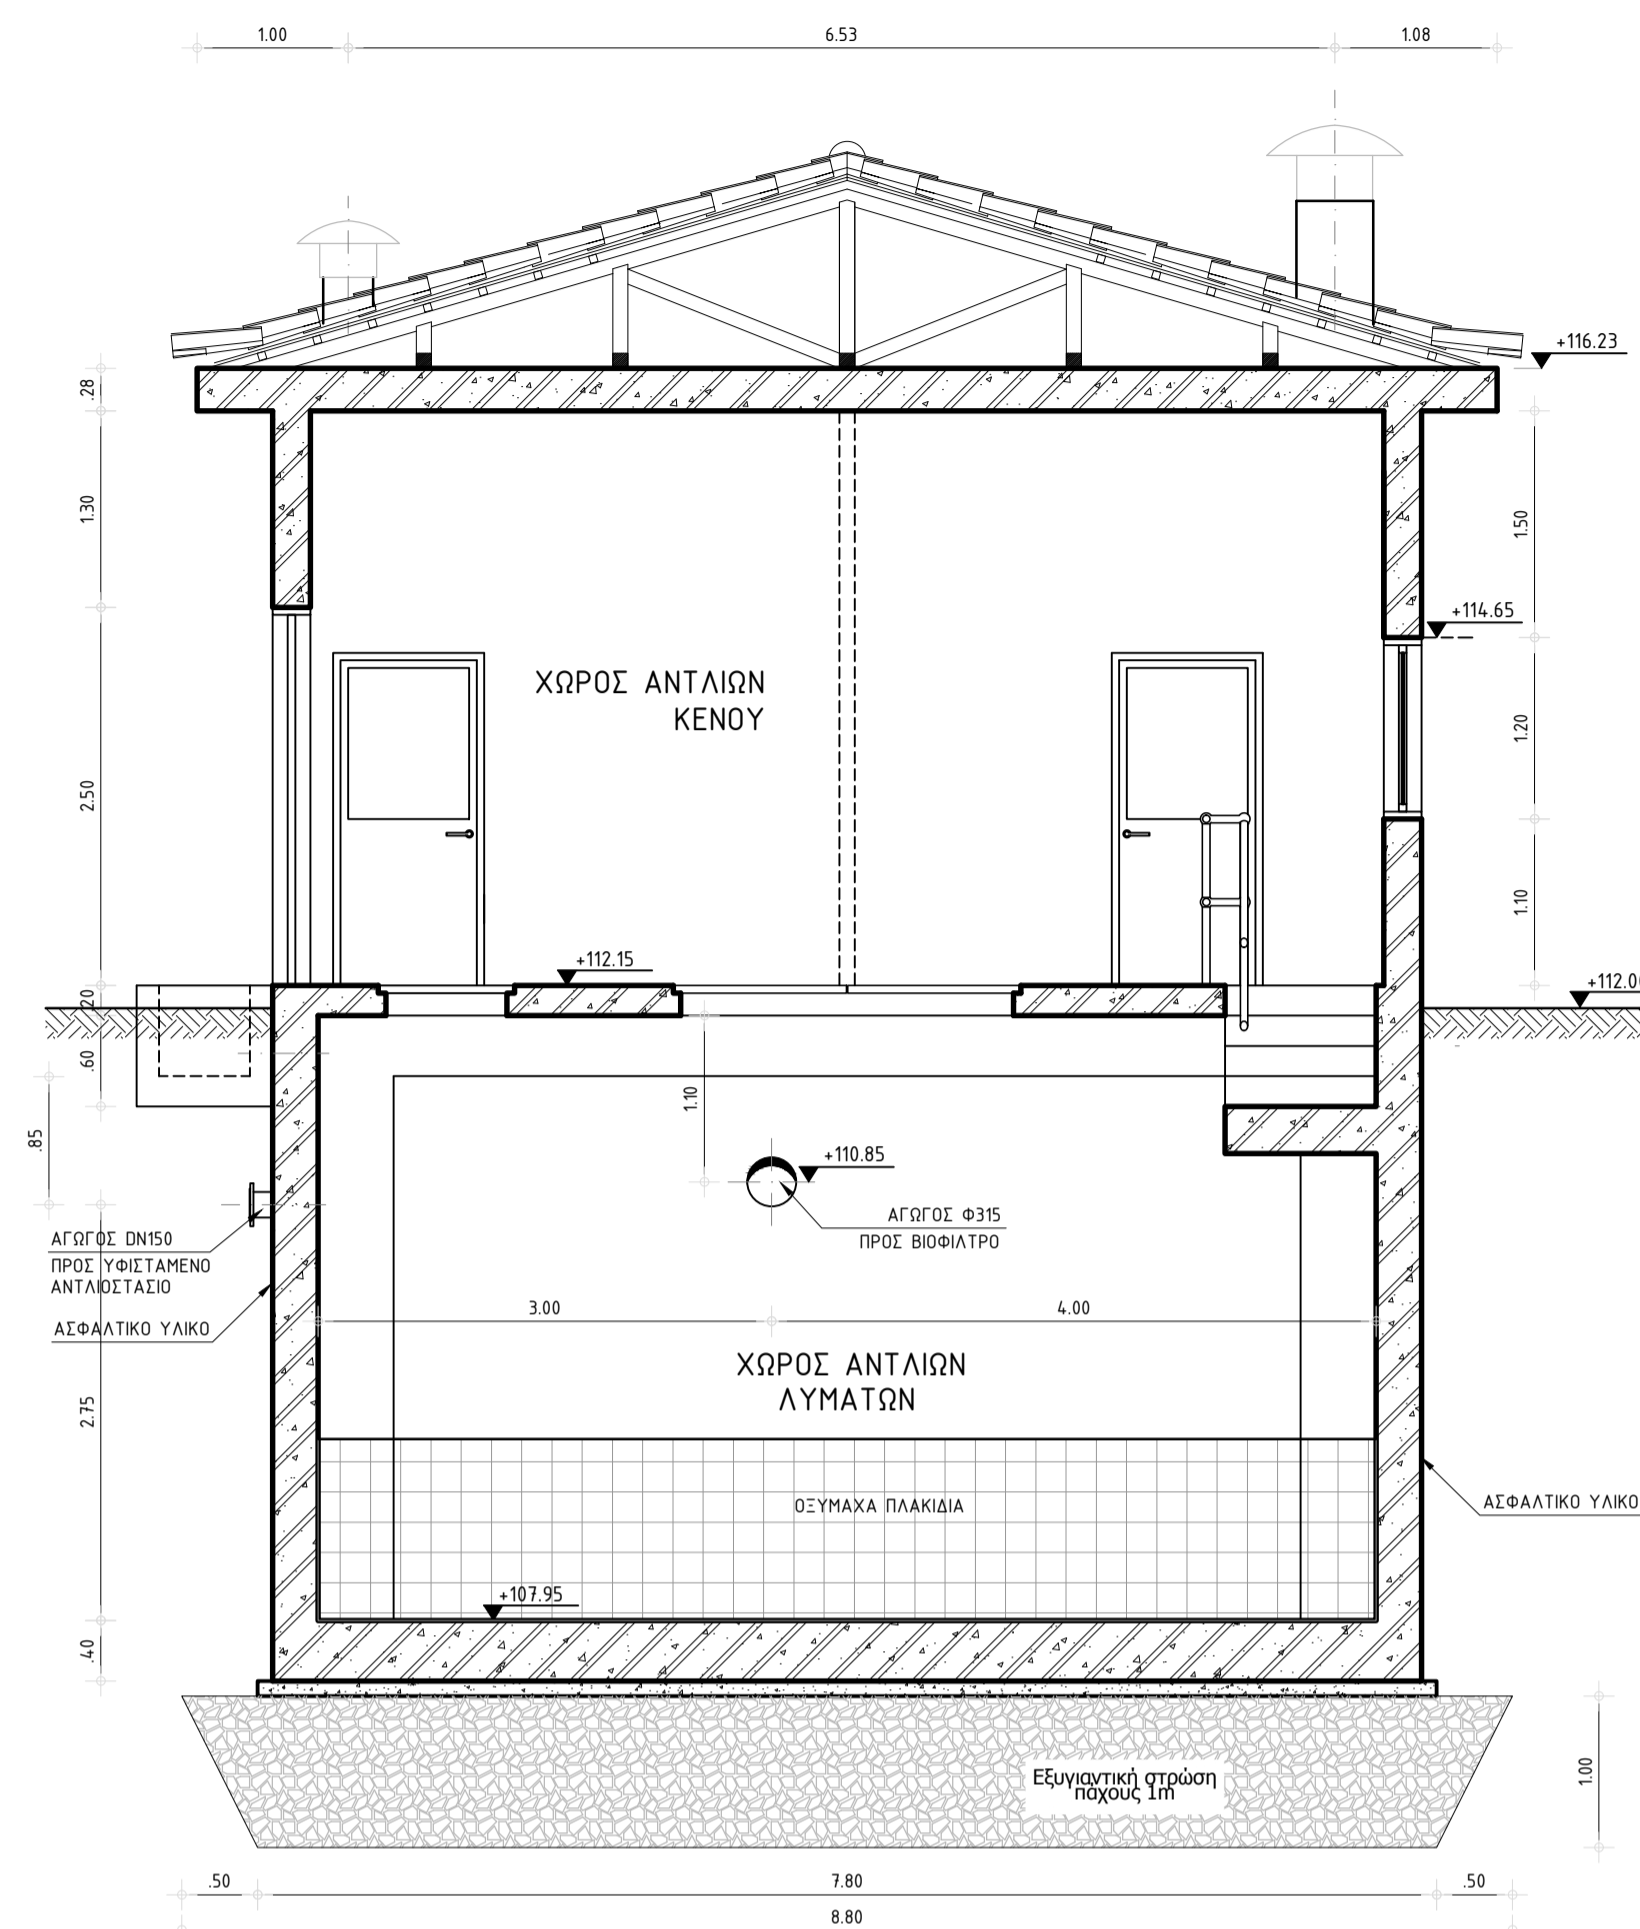

ΤΟΜΗ Δ-Δ
ΚΛΙΜΑΚΑ 1:50

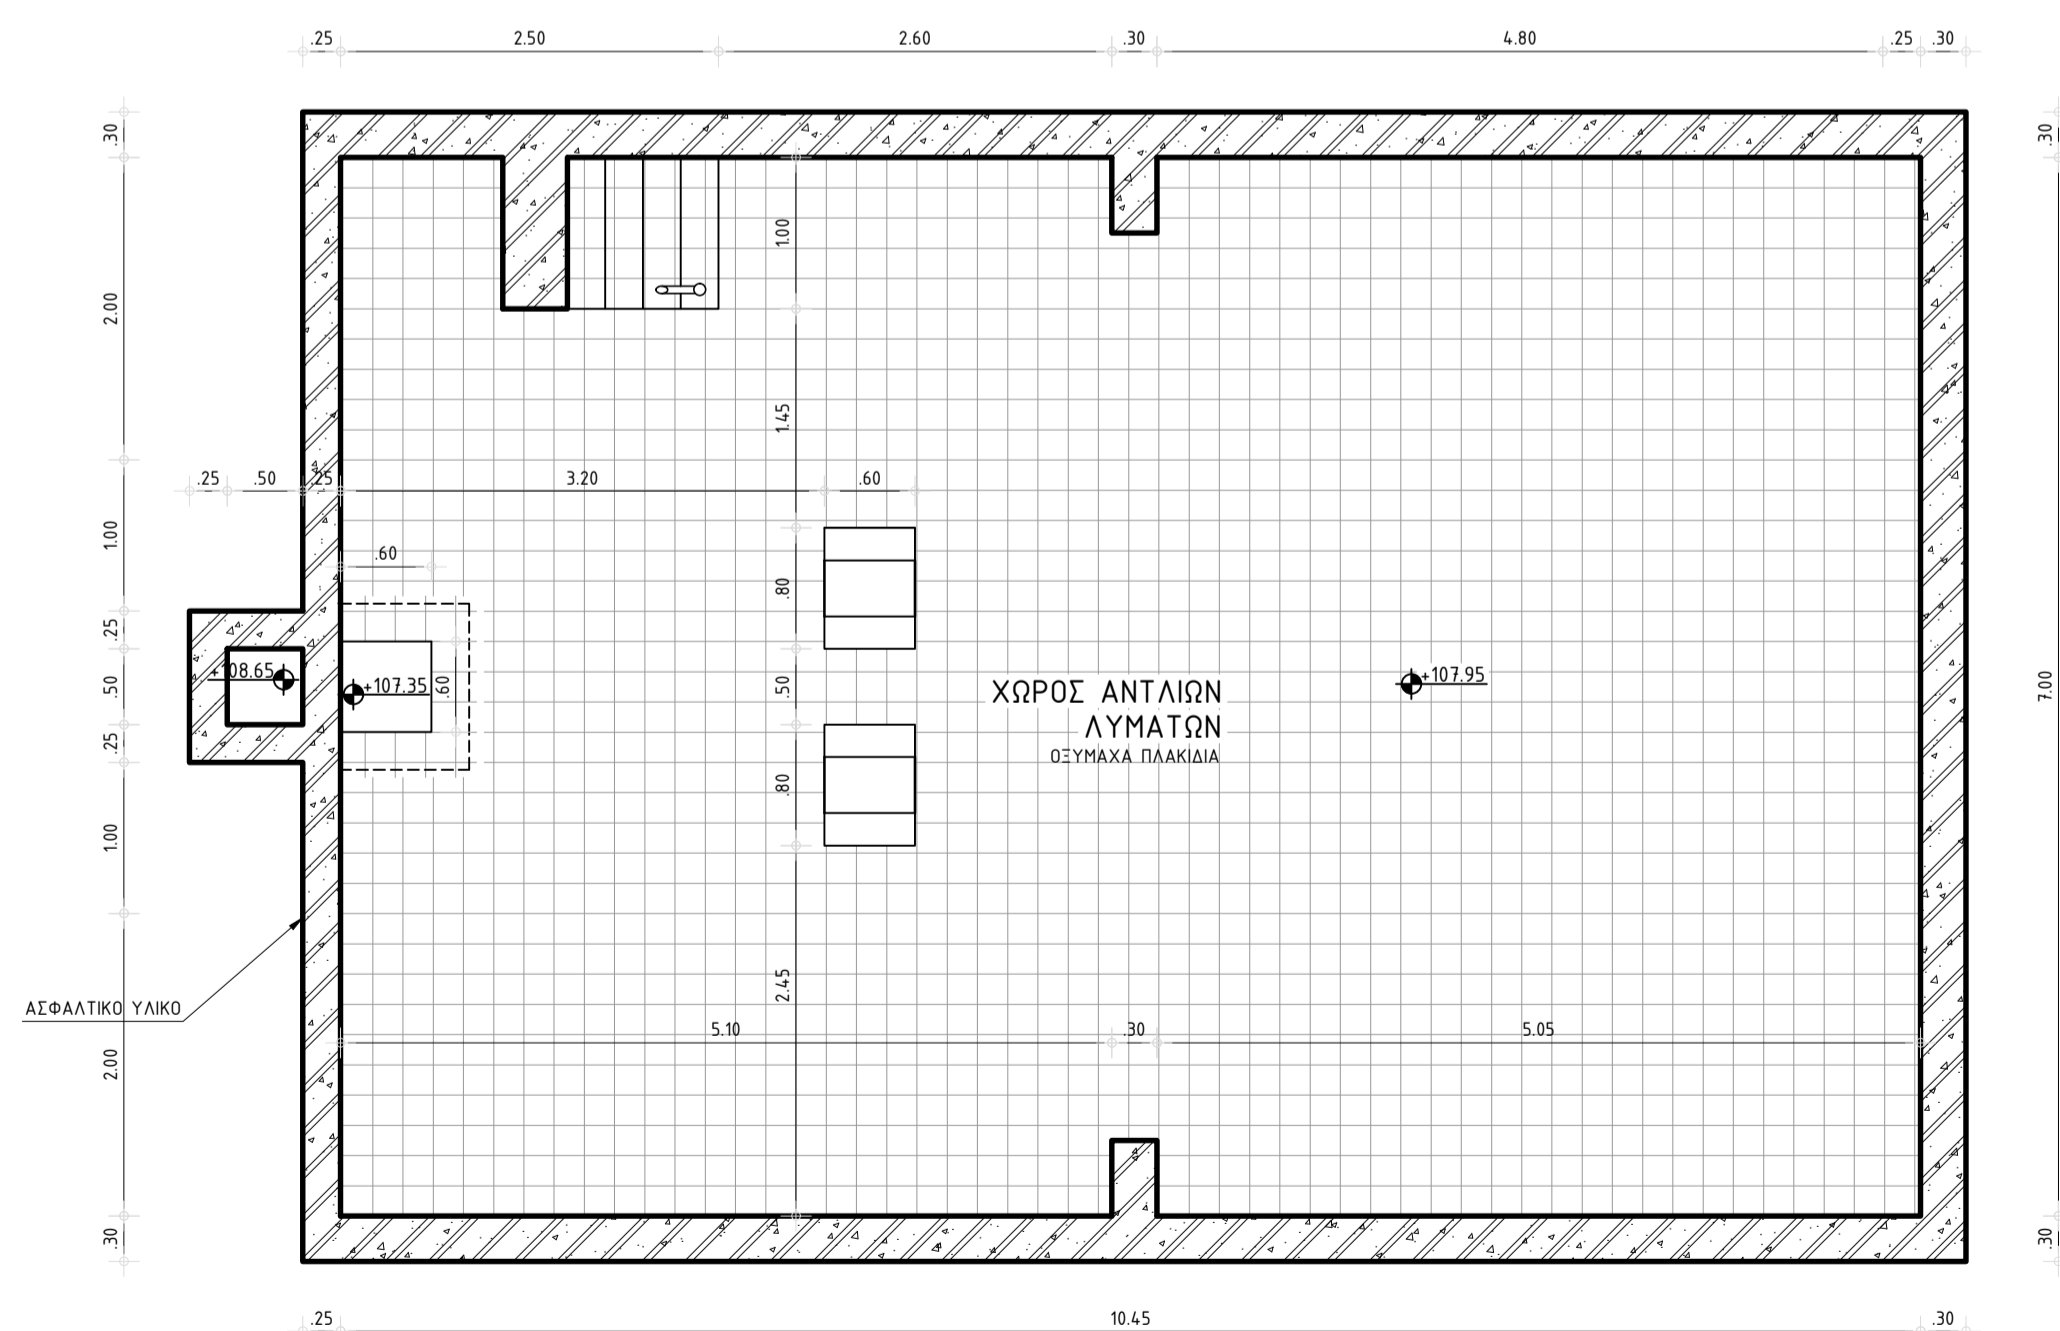

ΟΡΙΖΟΝΤΙΑ ΤΟΜΗ ΣΤΑΘΜΗ +108.85
ΚΛΙΜΑΚΑ 1:50

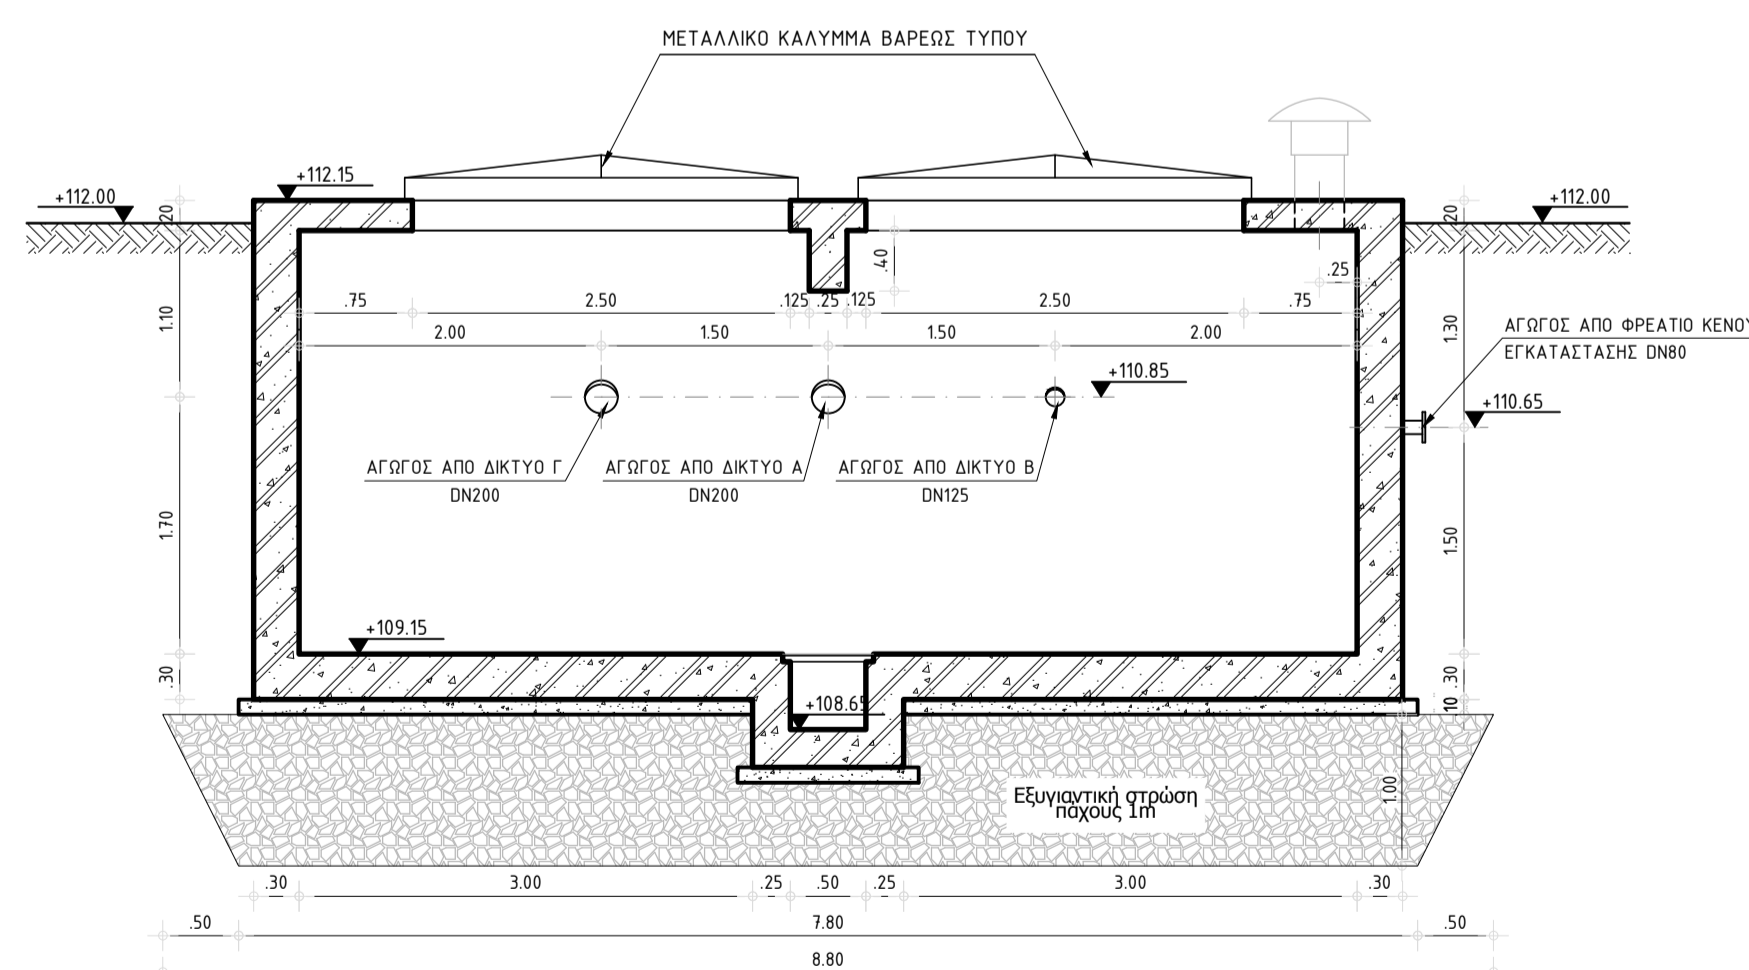

ΤΟΜΗ Ε-Ε
ΚΛΙΜΑΚΑ 1:50

ΠΙΝΑΚΑΣ ΥΛΙΚΩΝ

- ΟΠΛΙΣΜΕΝΟ ΣΚΤΡΟΔΕΜΑ
- ΜΠΑΤΙΚΗ ΤΟΙΧΟΠΟΙΑ
- ΣΚΤΡΟΔΕΜΑ ΕΔΡΑΣΗΣ-ΔΙΑΜΟΡΦΩΣΗΣ
- ΣΤΕΓΑΝΟ ΚΑΛΥΜΜΑ
- ΟΣΤΜΑΧΑ ΠΛΑΚΙΔΙΑ

A/A	ΑΝΑΘΕΩΡΗΣΗ	ΗΜΕΡΟΜΗΝΙΑ	ΥΠΟΓΡΑΦΗ
ΕΛΛΗΝΙΚΗ ΔΗΜΟΚΡΑΤΙΑ ΔΕΥΑ ΤΡΙΚΑΛΩΝ			
"ΚΑΤΑΣΚΕΥΗ ΔΙΚΤΥΟΥ ΑΚΑΘΑΡΤΩΝ ΣΤΟΝ ΟΙΚΙΣΜΟ ΠΥΡΓΕΤΟΥ"			
ΟΡΙΣΤΙΚΗ ΜΕΛΕΤΗ			
ΤΙΤΛΟΣ ΣΧΕΔΙΟΥ		ΑΡΙΘΜΟΣ ΣΧΕΔΙΟΥ	
ΑΝΤΛΙΟΣΤΑΣΙΟ ΑΝΑΡΡΟΦΗΣΗΣ- ΚΑΤΑΘΛΙΨΗΣ ΠΥΡΓΕΤΟΥ ΤΡΙΚΑΛΩΝ		A-3	
ΟΡΙΖΟΝΤΙΑ ΤΟΜΗ - ΤΟΜΗ Γ-Γ - ΤΟΜΗ Δ-Δ - ΤΟΜΗ Ε-Ε		ΚΛΙΜΑΚΑ 1:50	
Οι Συντάξαντες Μηχανικοί		ΕΛΕΓΧΘΗΚΕ & ΦΕΩΡΗΘΗΚΕ Ο Δ/ντής Τεχν. Υπηρεσιών	
ΣΩΤΗΡΙΑ ΜΑΚΡΟΤΕΡΠΙΟΥ ΠΟΛΙΤΙΚΟΣ ΜΗΧΑΝΙΚΟΣ	ΦΩΤΙΟΣ ΔΙΑΝΟΣ ΤΕΧΝ.ΜΗΧ/ΓΟΣ ΜΗΧ/ΚΟΣ	ΗΛΙΑΣ ΒΑΛΑΩΡΑΣ ΗΛΕΚΤΡΟΛΟΓΟΣ ΜΗΧΑΝΙΚΟΣ	
ΟΚΤΩΒΡΙΟΣ 2018			