










 






Υ Π Ο Μ Ν Η Μ Α

-  ΔΙΑΚΟΠΤΗΣ ΜΟΝΟΠΟΛΙΚΟΣ ΣΤΕΓΑΝΟΣ
-  ΔΙΑΚΟΠΤΗΣ ΚΟΜΙΤΑΤΕΡ ΣΤΕΓΑΝΟΣ
-  ΔΙΑΚΟΠΤΗΣ ΑΛΕ ΡΕΤΟΤΡ ΣΤΕΓΑΝΟΣ
-  ΡΕΤΜΑΤΟΔΟΤΗΣ ΣΟΤΚΟ ΣΤΕΓΑΝΟΣ
-  ΡΕΤΜΑΤΟΔΟΤΗΣ ΤΡΙΦΑΣΙΚΟΣ ΣΤΕΓΑΝΟΣ
-  ΡΕΤΜΑΤΟΔΟΤΗΣ ΚΛΙΜΑΤΙΣΤΙΚΟΤ
-  ΦΩΤΙΣΤΙΚΟ ΜΕ ΛΑΜΠΑ ΦΘΟΡΙΟΤ 2x36W ΣΤΕΓΑΝΟ
-  ΦΩΤΙΣΤΙΚΟ ΣΩΜΑ ΑΝΑΓΚΗΣ ΦΘΟΡΙΣΜΟΤ 1x8W
-  ΗΛΕΚΤΡΙΚΗ ΠΑΡΟΧΗ ΠΡΟΣ ΜΗΧΑΝΗΜΑ / ΣΤΣΚΕΤΗ
-  ΦΩΤΙΣΤΙΚΟ ΣΩΜΑ ΤΥΠΟΤ ΚΑΡΑΒΟΧΕΛΩΝΑΣ 100W
-  ΗΛΕΚΤΡΙΚΟΣ ΠΙΝΑΚΑΣ ΔΙΑΝΟΜΗΣ
-  ΓΡΑΜΜΗ ΦΩΤΙΣΜΟΤ
-  ΓΡΑΜΜΗ ΡΕΤΜΑΤΟΔΟΤΩΝ
-  ΓΡΑΜΜΗ ΚΙΝΗΣΗΣ



ΚΑΤΩΦΗ ΙΣΟΓΕΙΟΥ

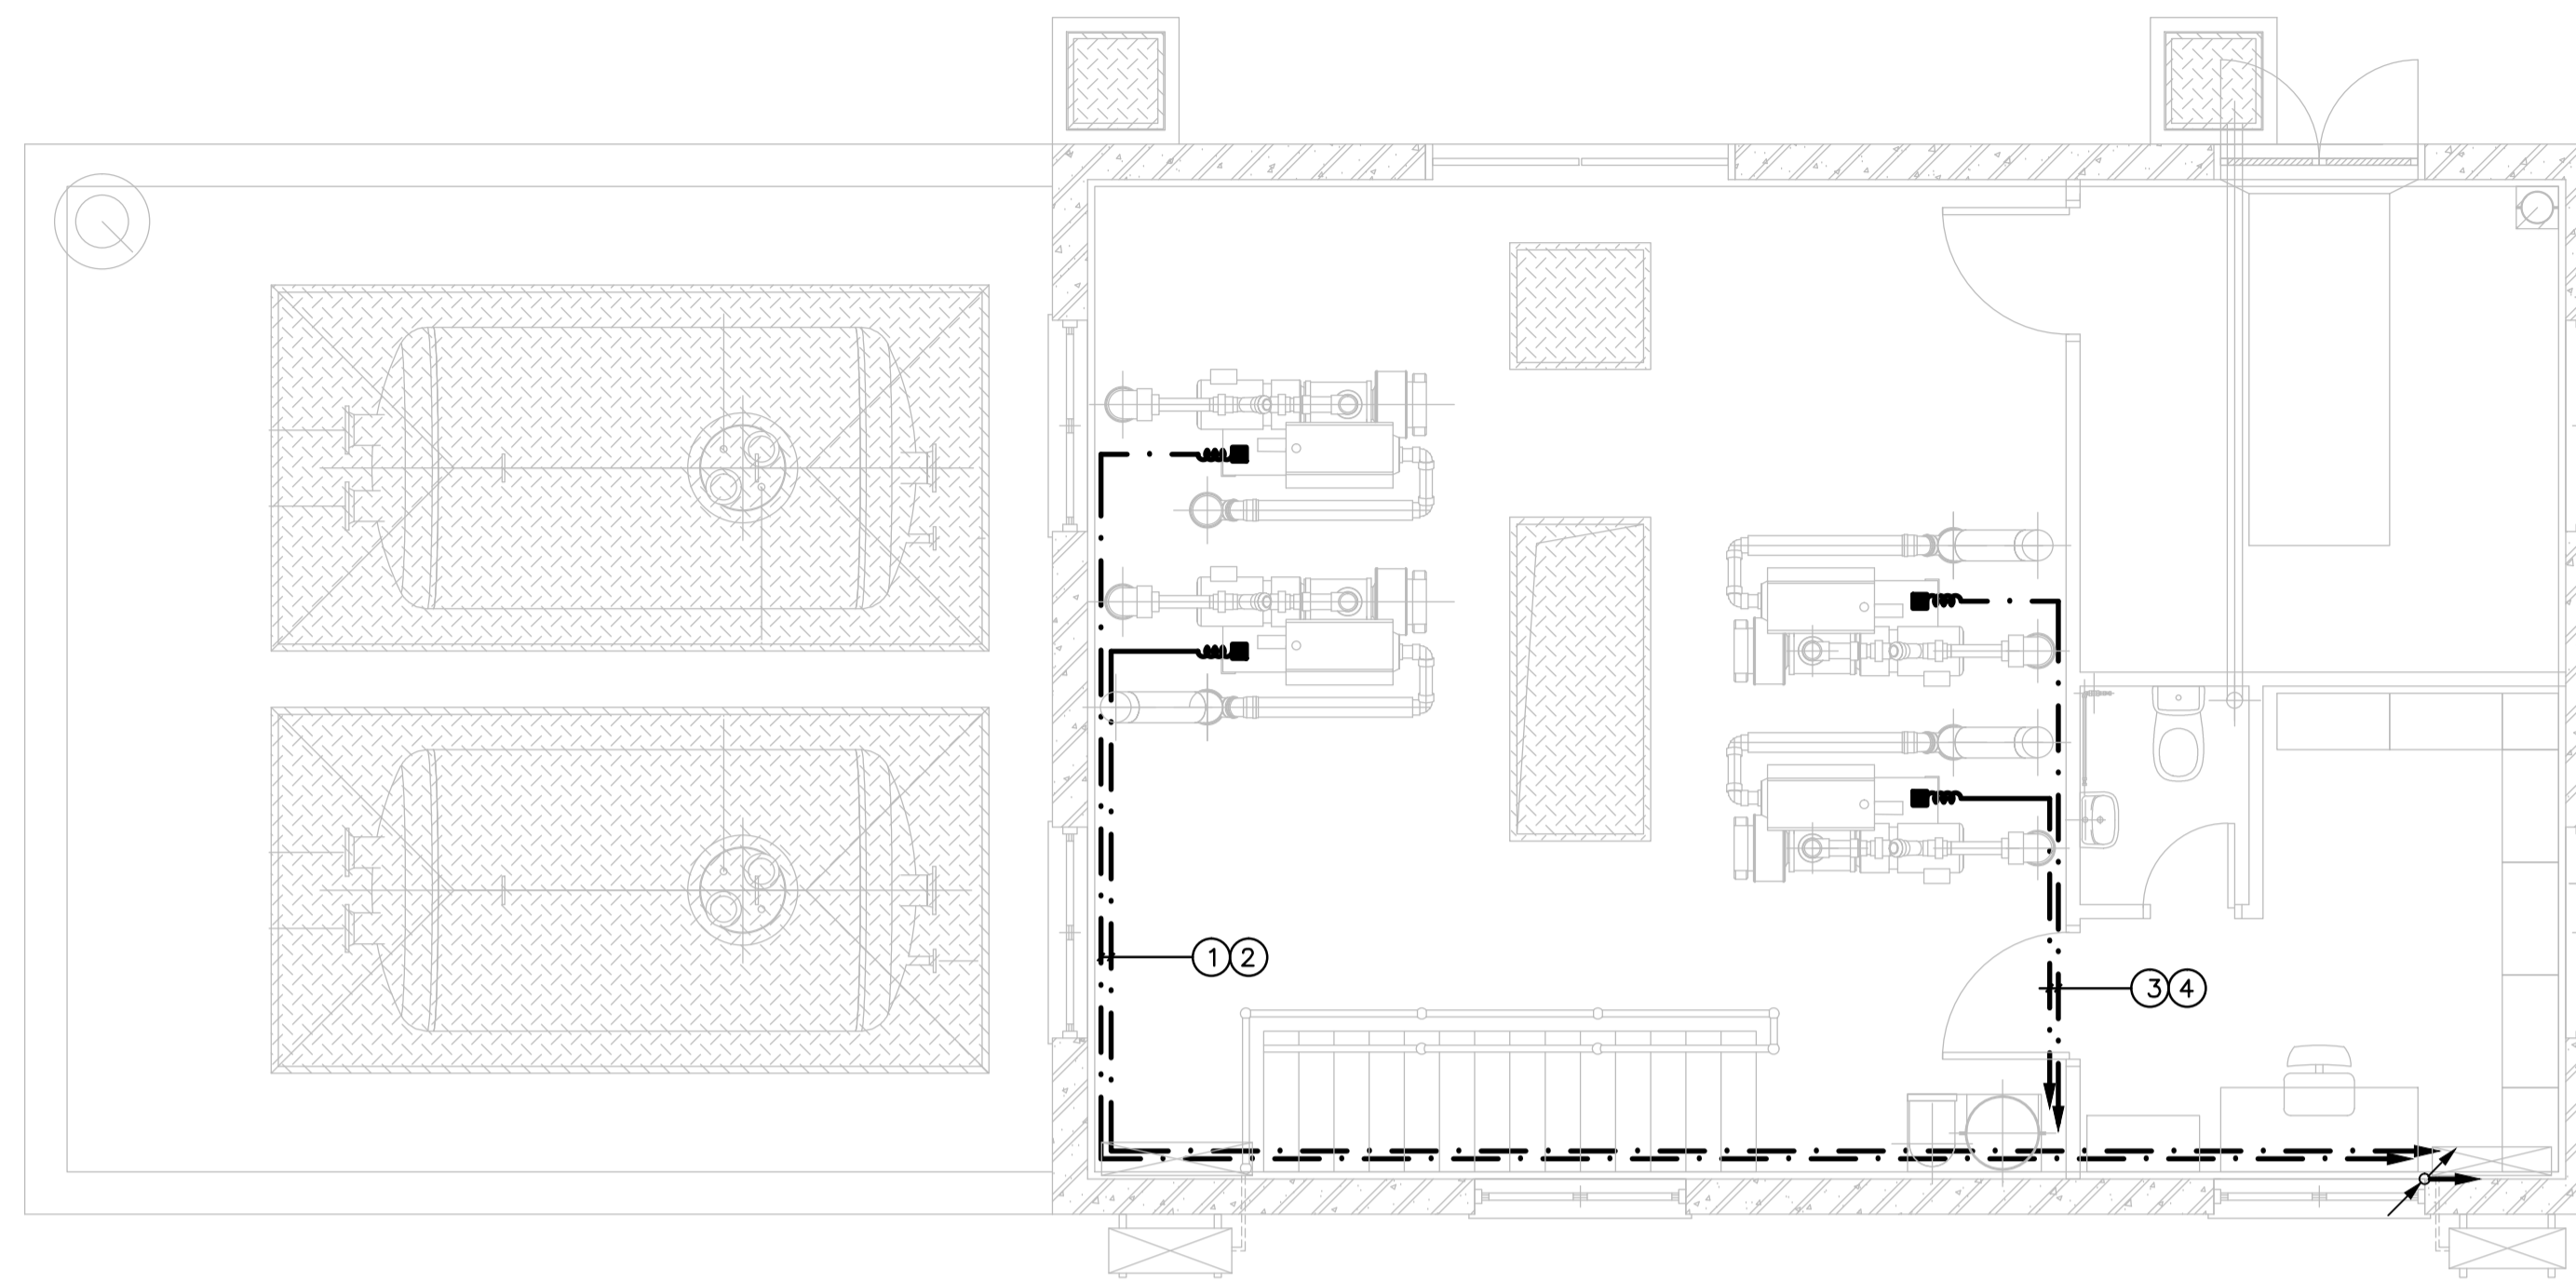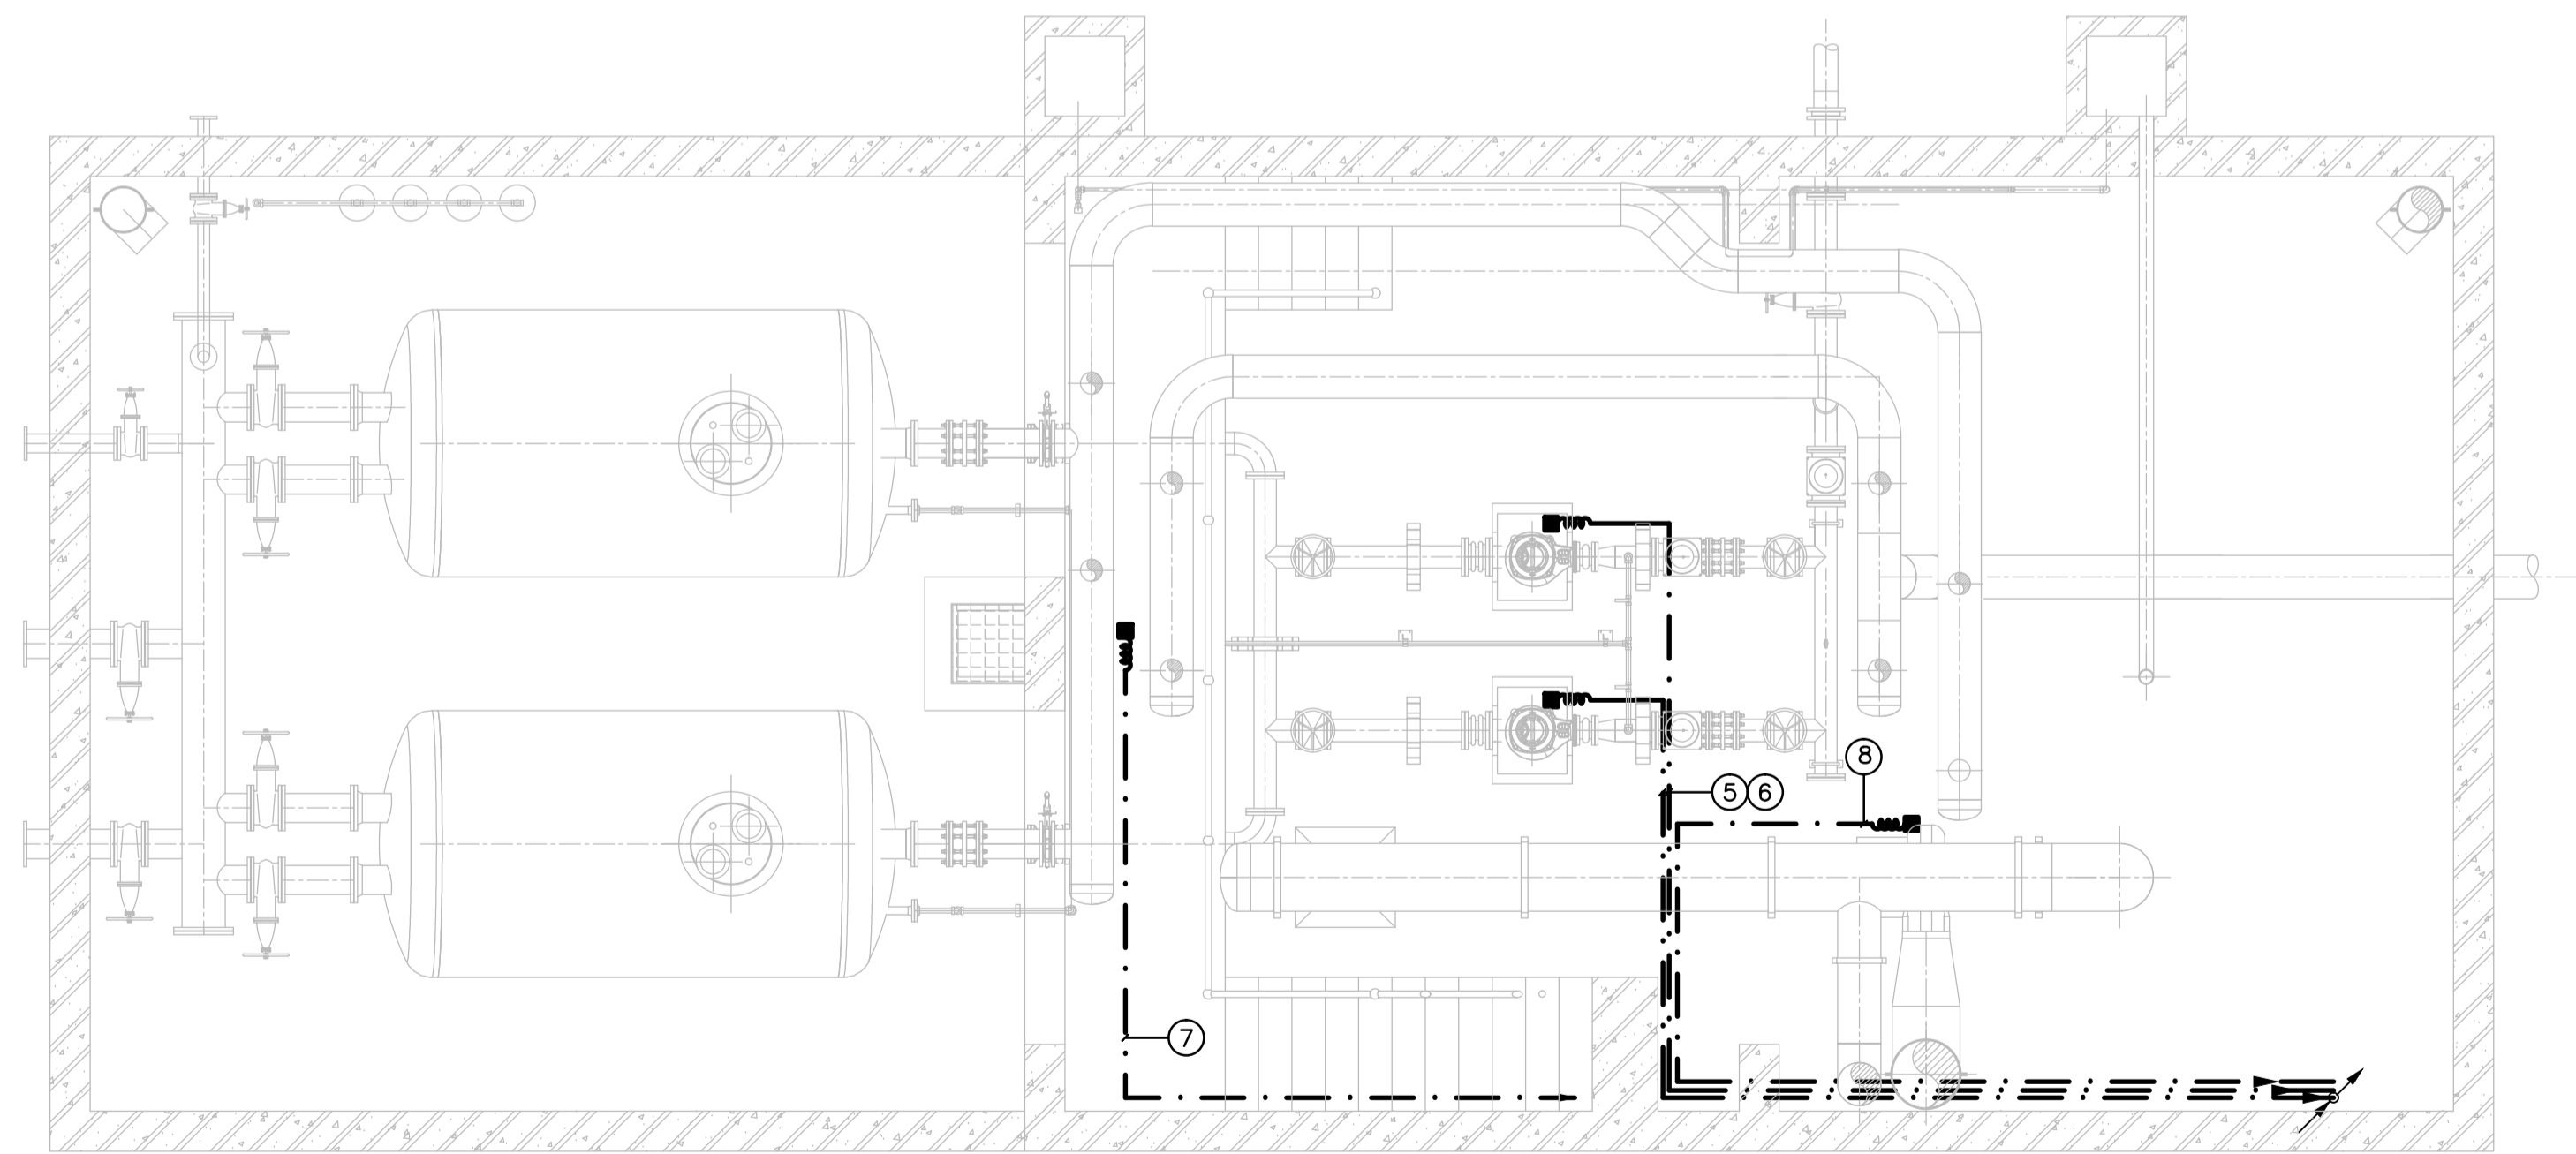

ΚΑΤΩΦΗ ΥΠΟΓΕΙΟΥ

Α/Α	ΑΝΑΘΕΩΡΗΣΗ	ΗΜΕΡΟΜΗΝΙΑ	ΥΠΟΓΡΑΦΗ
ΕΛΛΗΝΙΚΗ ΔΗΜΟΚΡΑΤΙΑ			
ΔΕΥΑ ΤΡΙΚΑΛΩΝ			
"ΚΑΤΑΣΚΕΥΗ ΔΙΚΤΥΟΥ ΑΚΑΘΑΡΤΩΝ ΣΤΟΝ ΟΙΚΙΣΜΟ ΠΥΡΓΕΤΟΥ"			
ΟΡΙΣΤΙΚΗ ΜΕΛΕΤΗ			
ΤΙΤΛΟΣ ΣΧΕΔΙΟΥ ΑΝΤΛΙΟΣΤΑΣΙΟ ΑΝΑΡΡΟΦΗΣΗΣ- ΚΑΤΑΘΛΙΨΗΣ ΠΥΡΓΕΤΟΥ ΤΡΙΚΑΛΩΝ ΚΑΤΩΦΗ ΙΣΟΓΕΙΟΥ - ΥΠΟΓΕΙΟΥ ΗΛΕΚΤΡΙΚΗ ΔΙΑΝΟΜΗ			ΑΡΙΘΜΟΣ ΣΧΕΔΙΟΥ H-2
			ΚΑΙΜΑΚΑ 1:50
Οι Συντάξαντες Μηχανικοί		ΕΛΕΓΧΘΗΚΕ & ΘΕΩΡΗΘΗΚΕ Ο Δ/ντής Τεχν. Υπηρεσιών	
ΣΩΤΗΡΙΑ ΜΑΚΡΟΣΤΕΡΓΙΟΥ ΠΟΛΙΤΙΚΟΣ ΜΗΧΑΝΙΚΟΣ	ΦΩΤΙΟΣ ΛΙΑΝΟΣ ΤΕΧΝ.ΜΗΧ/ΤΟΣ ΜΗΧ/ΚΟΣ	ΗΛΙΑΣ ΒΑΛΑΩΡΑΣ ΗΛΕΚΤΡΟΛΟΓΟΣ ΜΗΧΑΝΙΚΟΣ	
ΟΚΤΩΒΡΙΟΣ 2018			