




ΔΙΑΤΑΞΗ ΠΑΣΣΑΛΟΣΑΝΙΔΩΝ
ΤΟΜΗ
(Αμπελάκια)

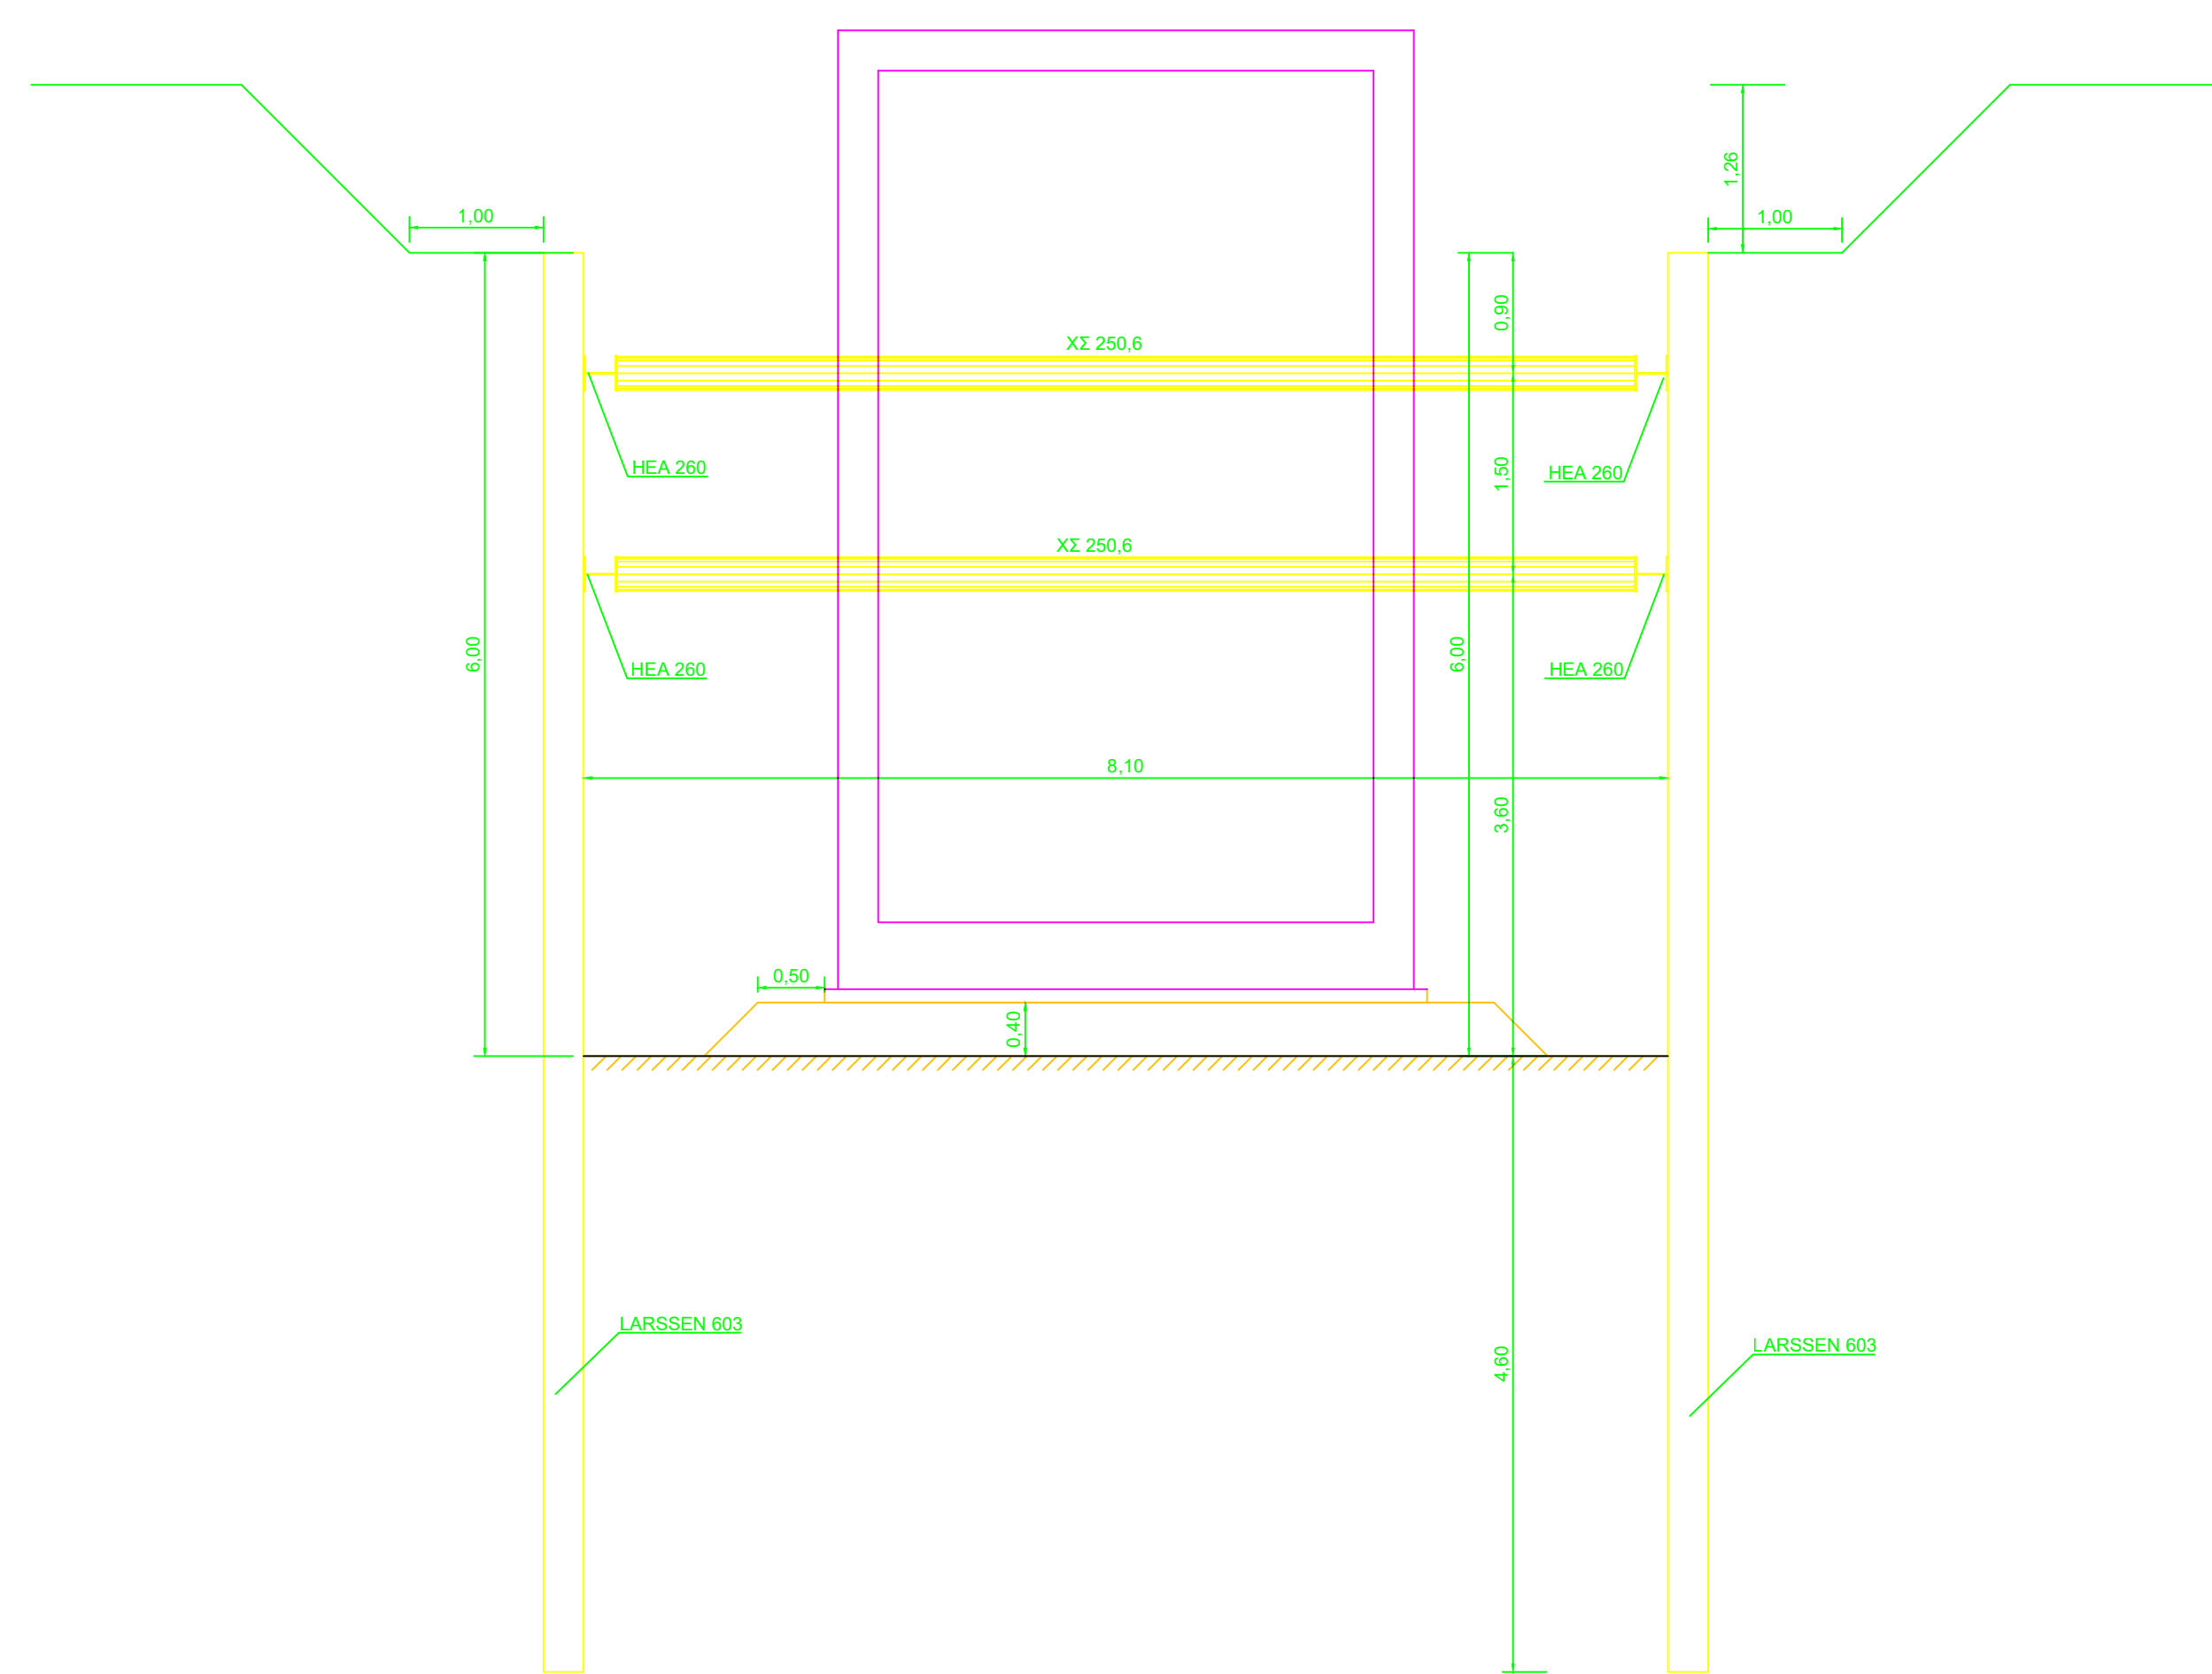


ΔΙΑΤΑΞΗ ΠΑΣΣΑΛΟΣΑΝΙΔΩΝ
ΤΟΜΗ
(Φλαμουλάκι)

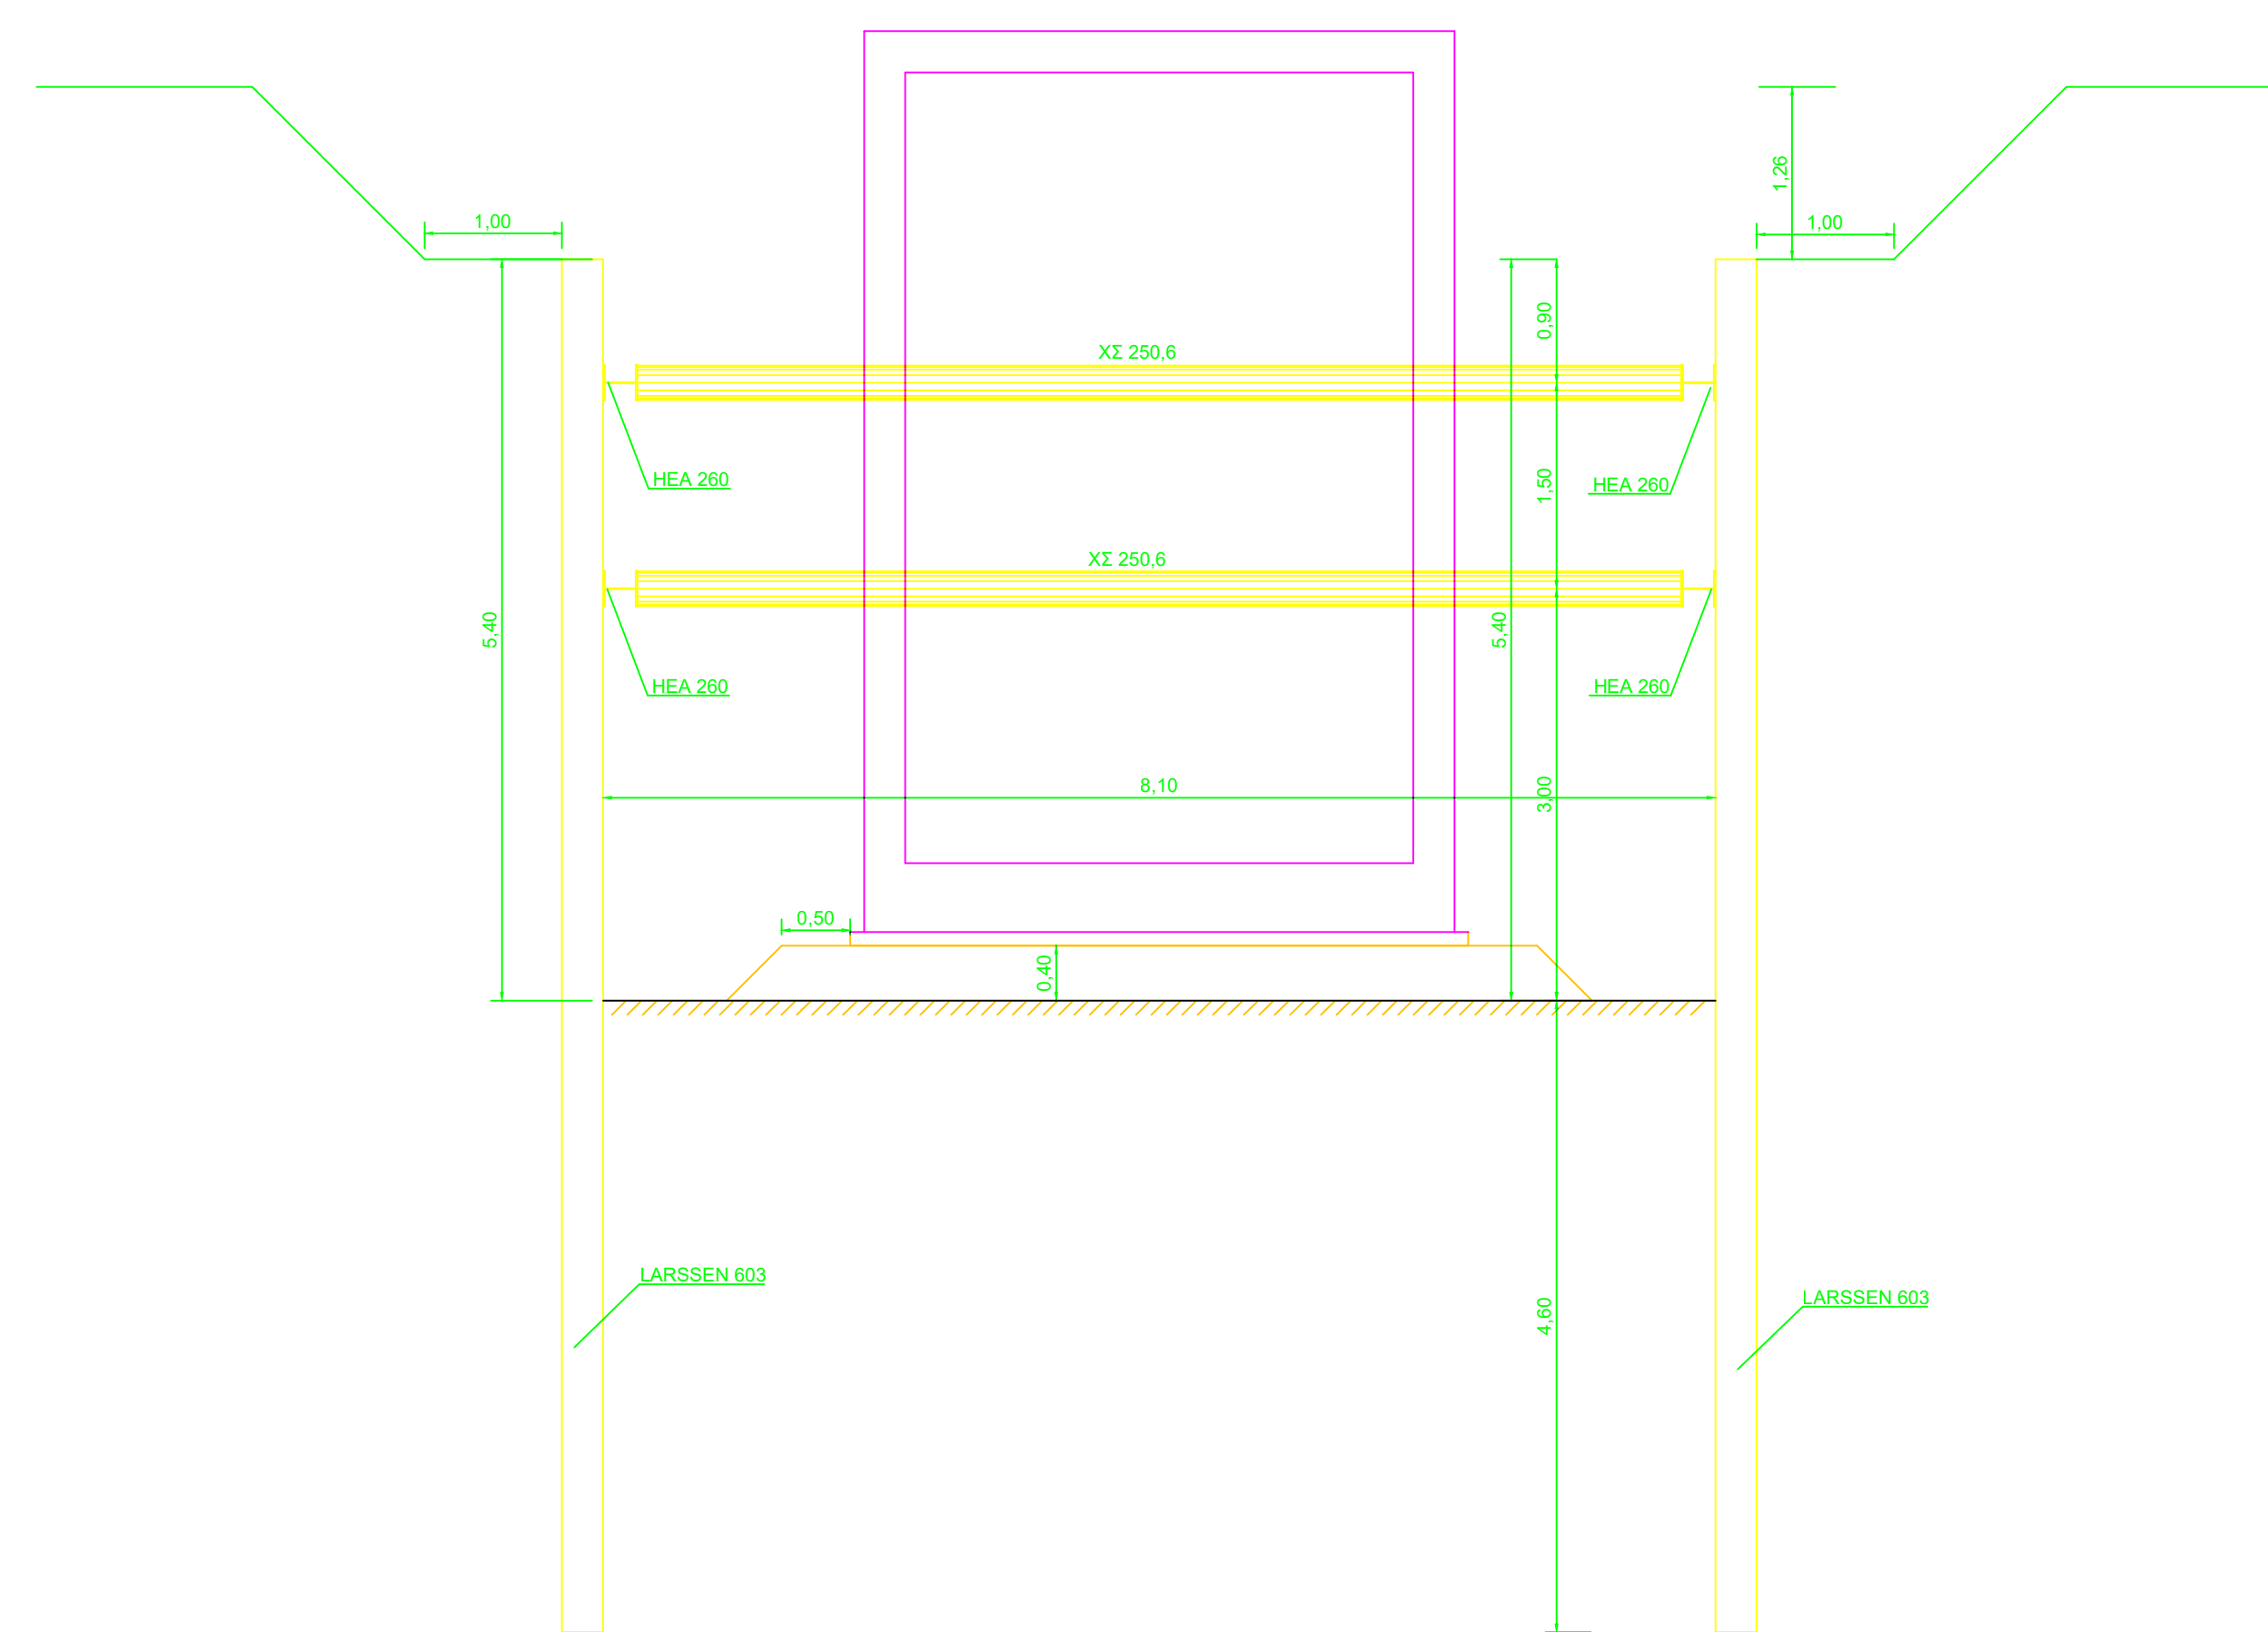


ΔΙΑΤΑΞΗ ΠΑΣΣΑΛΟΣΑΝΙΔΩΝ
ΚΑΤΩΦΗ

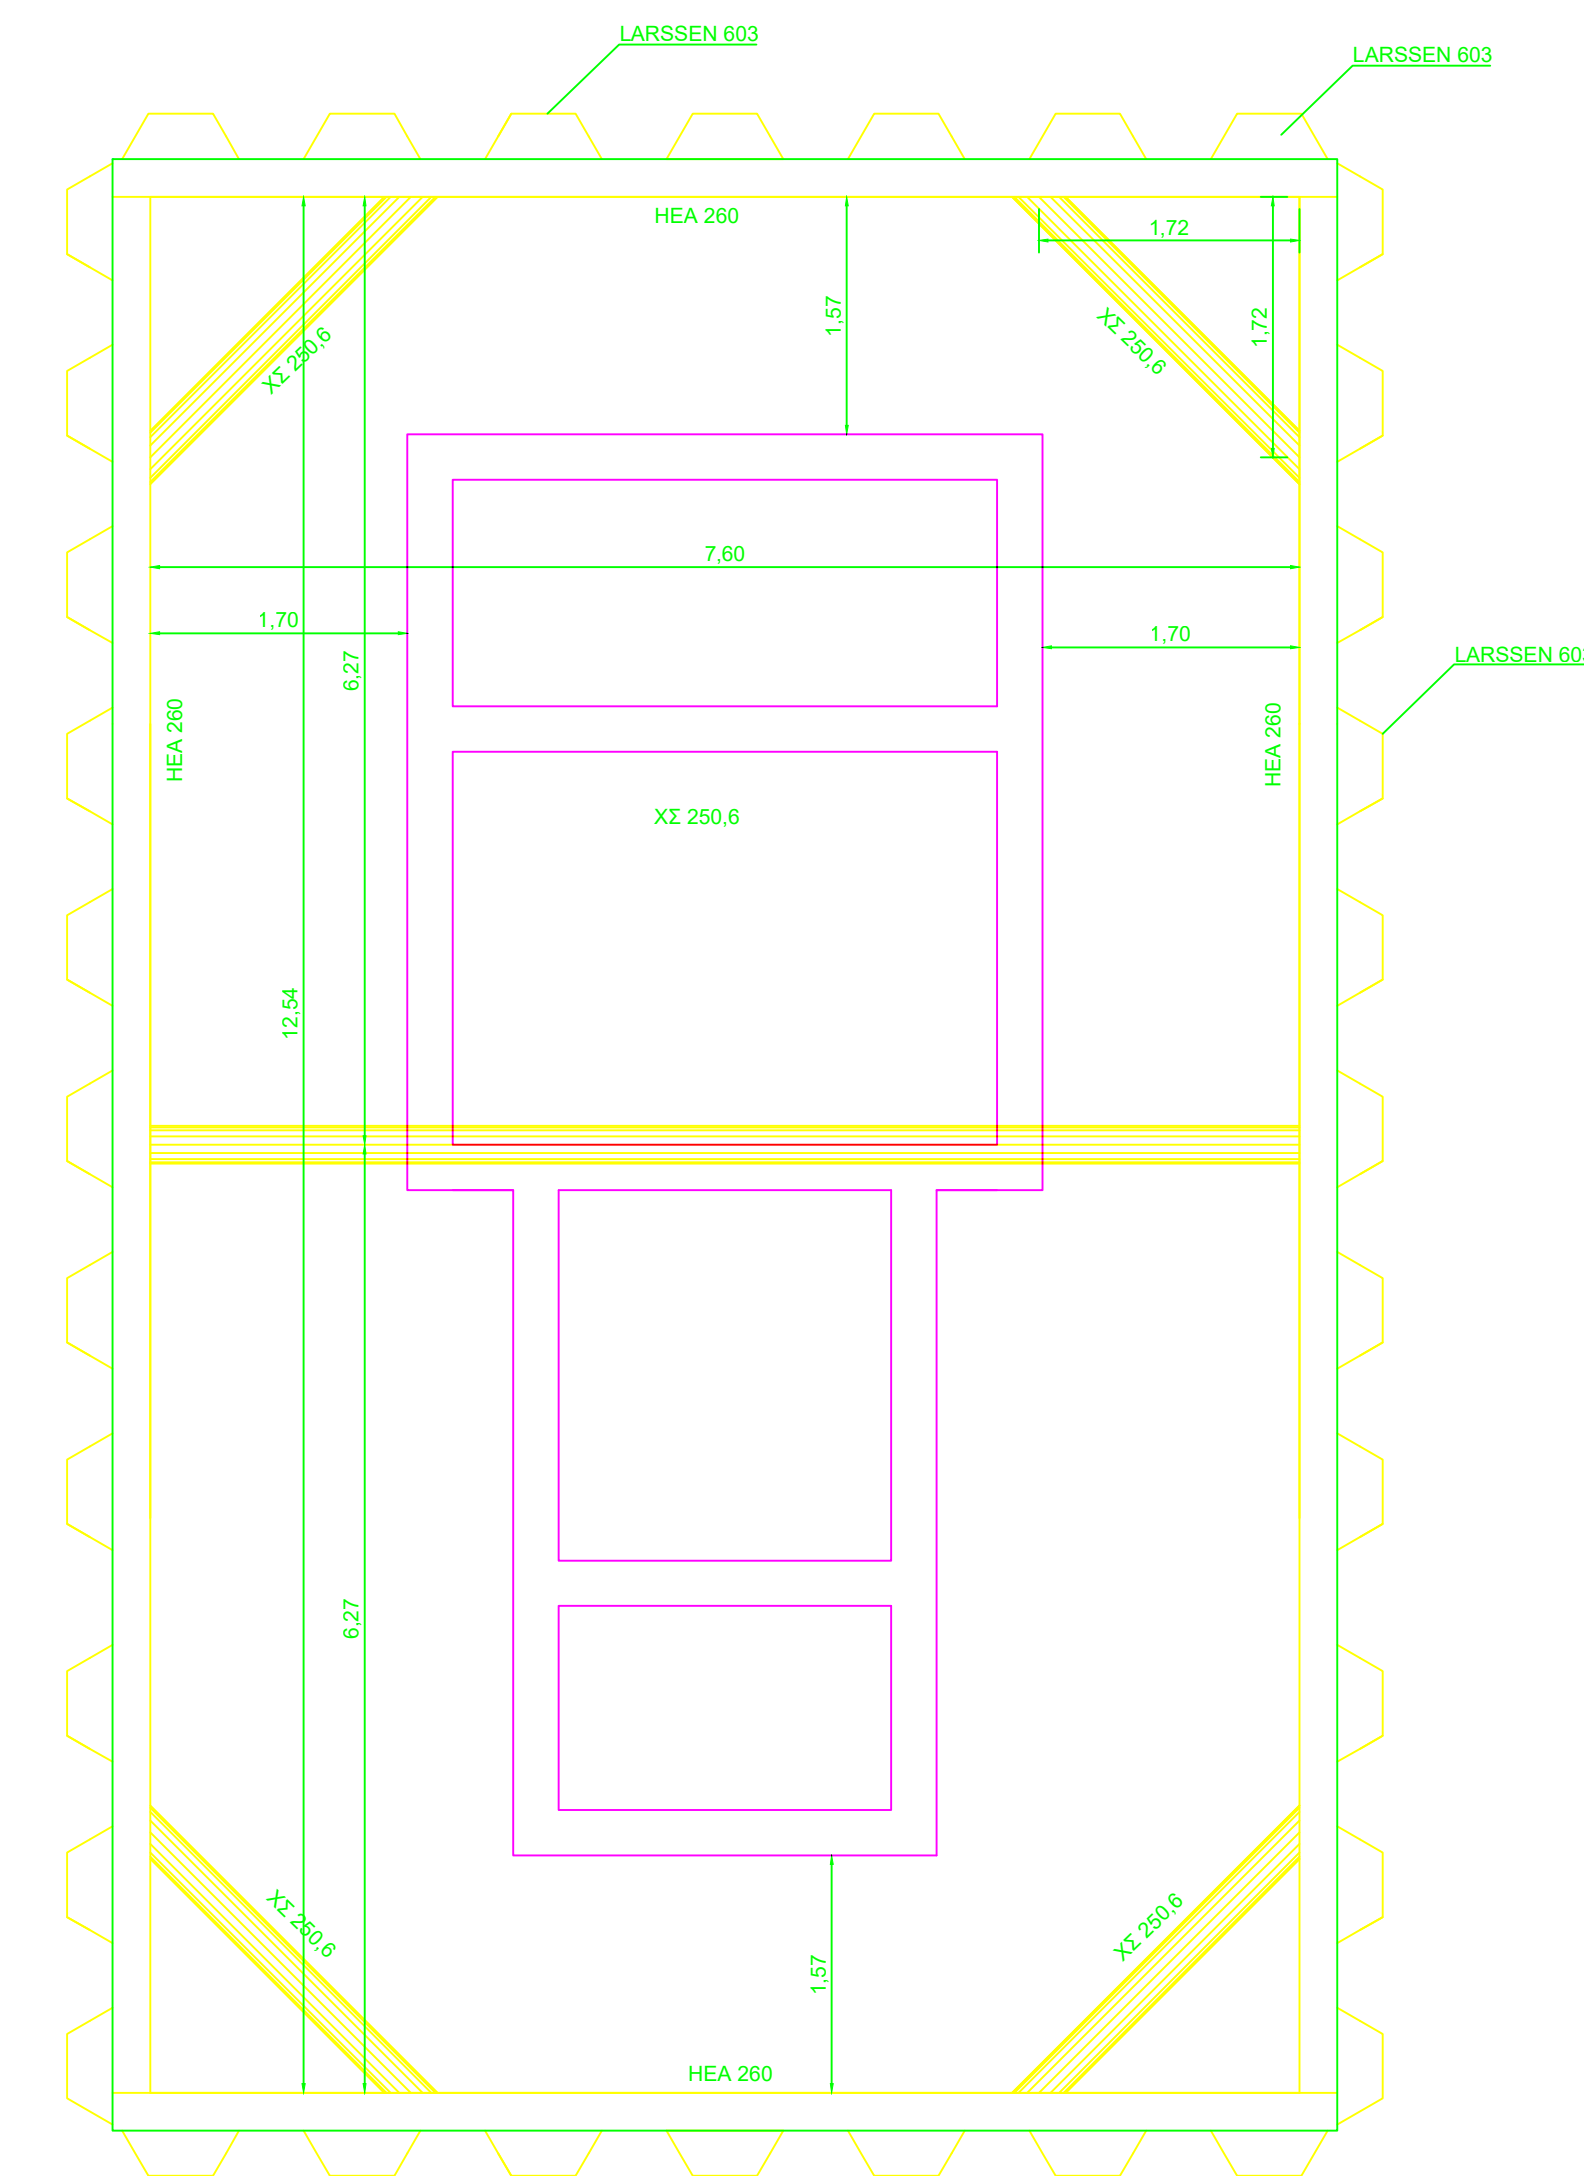


ΚΑΤΩΦΗ ΑΝΤΙΟΣΤΑΣΙΟΥ

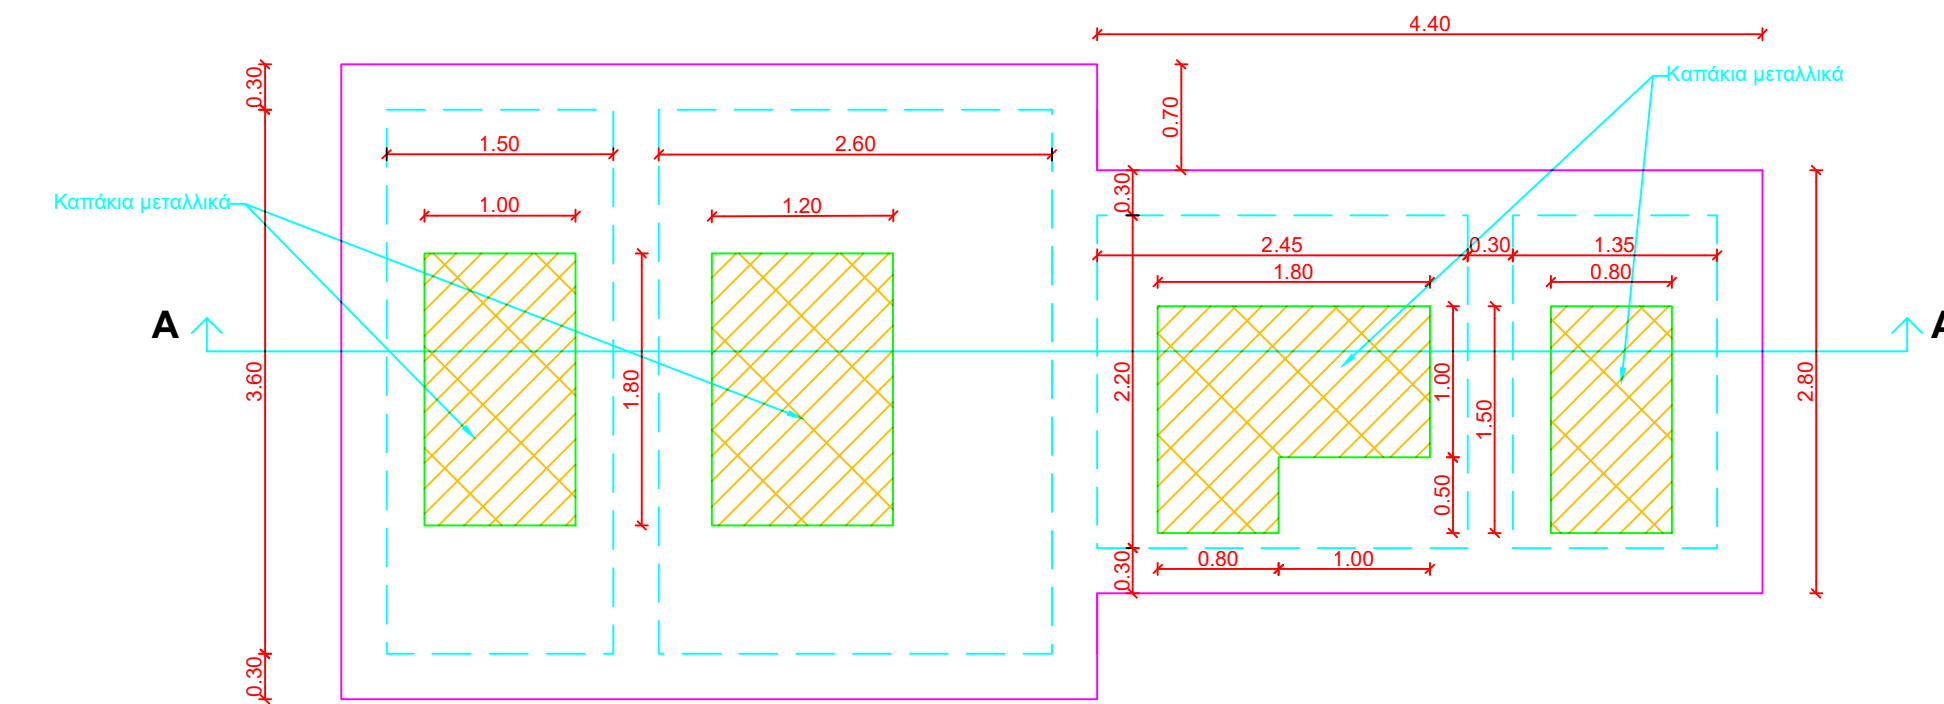


ΤΟΜΗ Α-Α' ΑΝΤΙΟΣΤΑΣΙΟΥ
(Αμπελάκια)

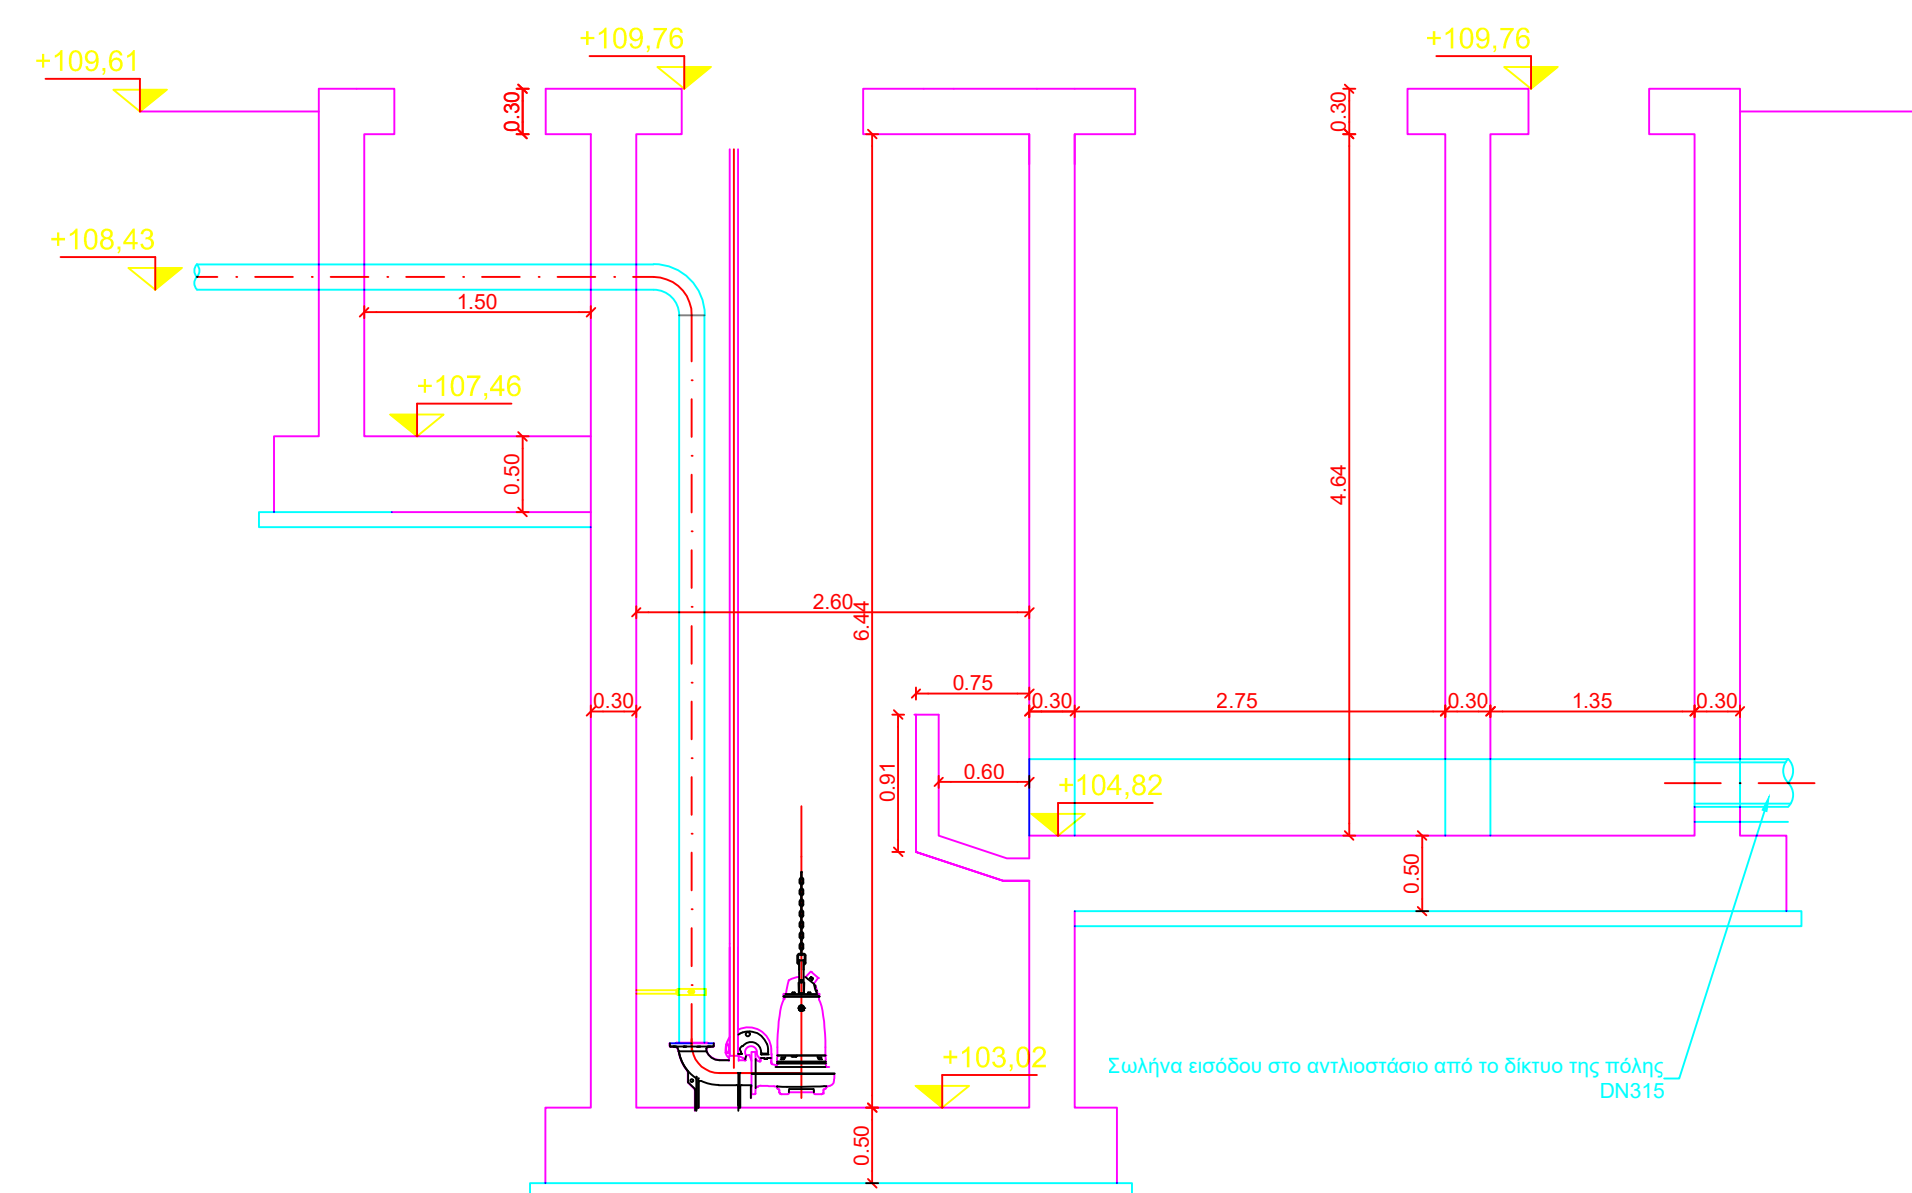

ΤΟΜΗ Α-Α' ΑΝΤΙΟΣΤΑΣΙΟΥ
(Φλαμουλάκι)

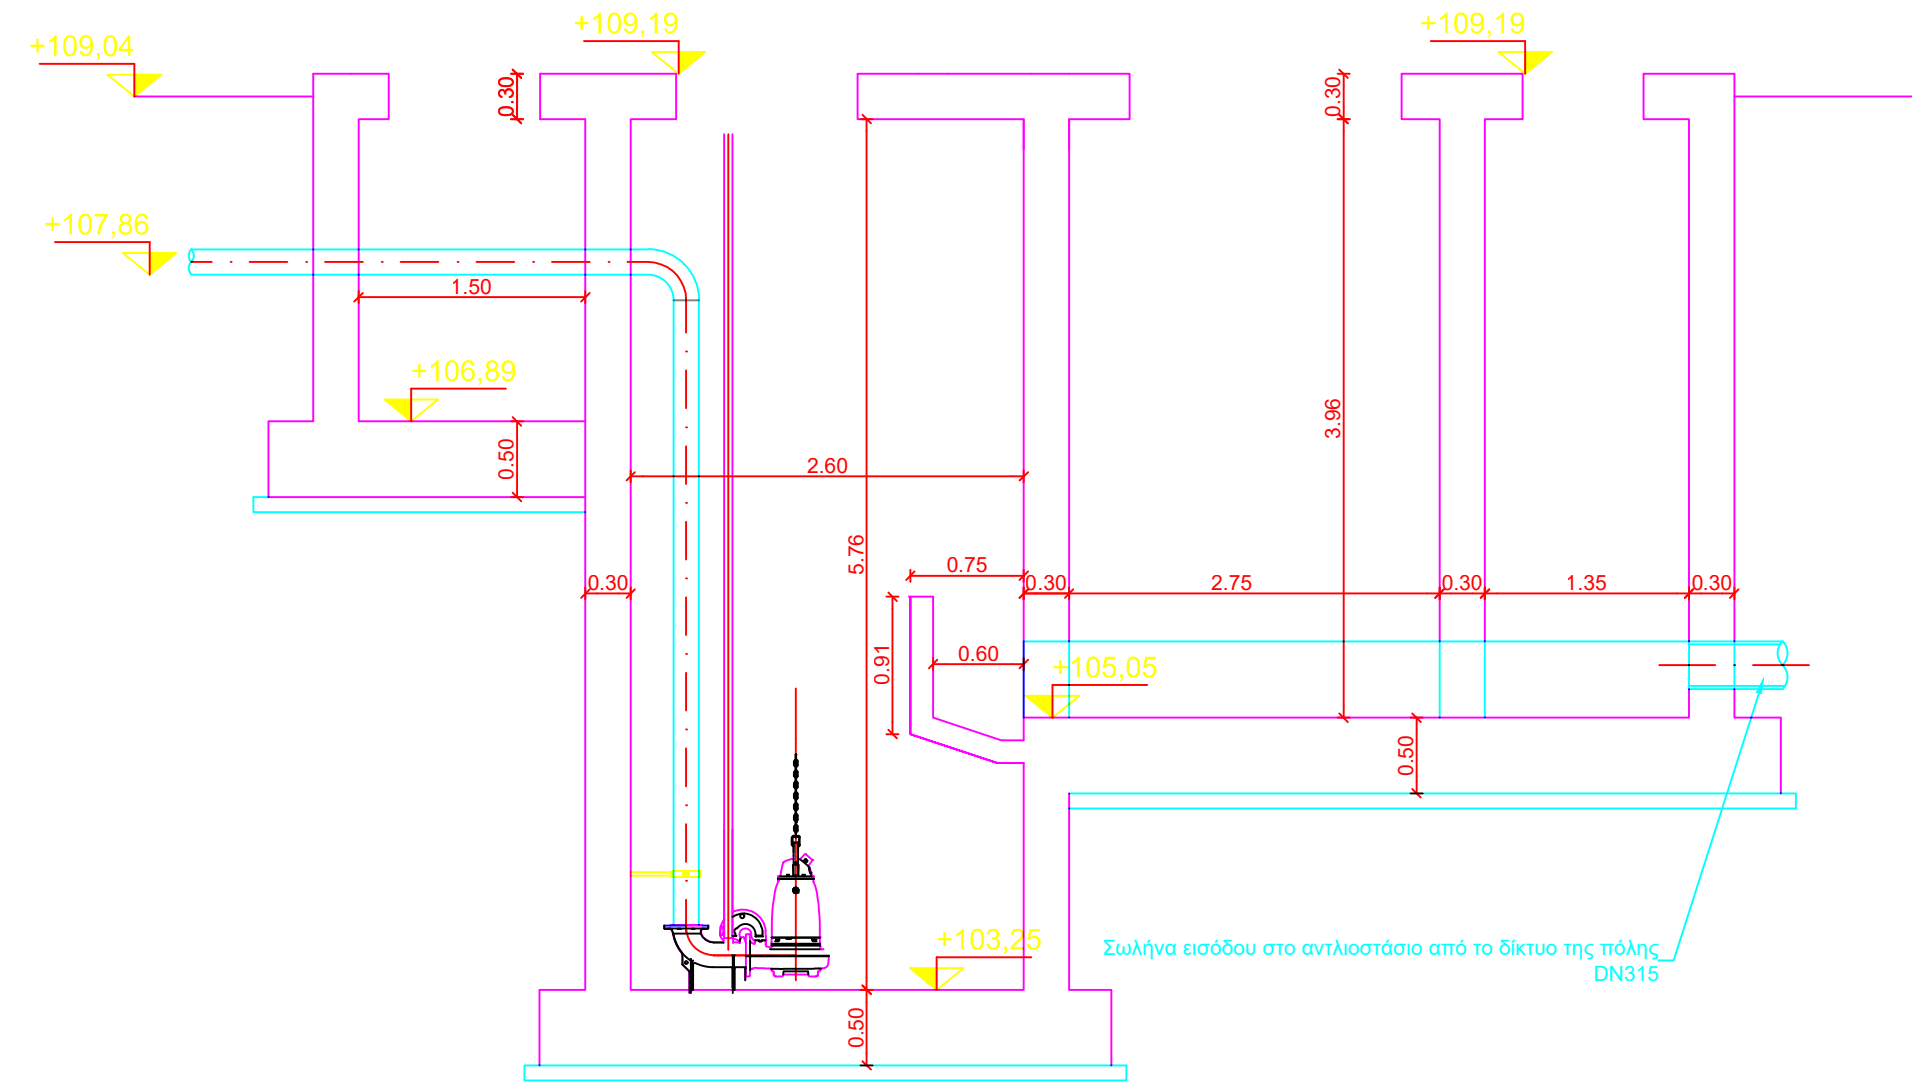

ΛΕΠΤΟΜΕΡΕΙΑ
ΚΛΙΜΑΚΑ 1:25

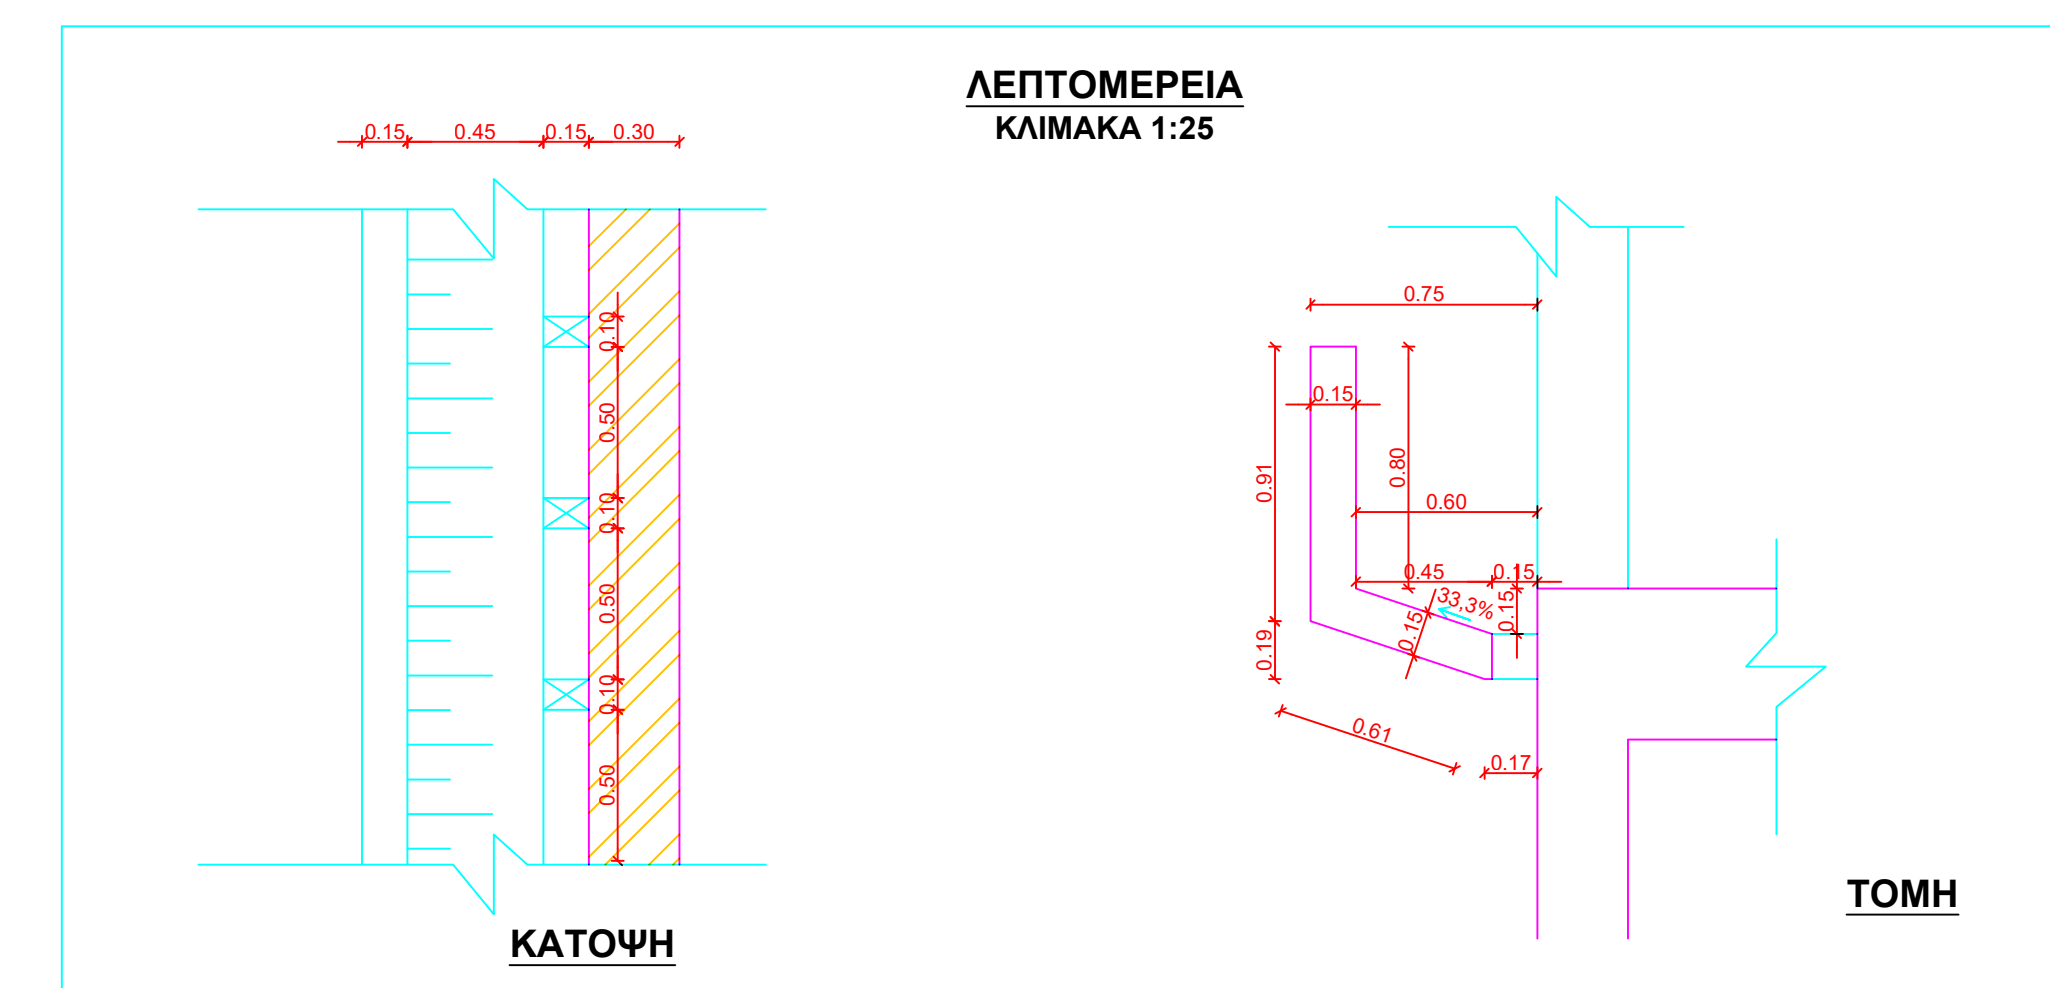

ΕΡΓΟΔΟΤΗΣ:		Δ.Ε.Υ.Α ΤΡΙΚΑΛΩΝ	
ΕΡΓΟ:		ΚΑΤΑΣΚΕΥΗ ΔΙΚΤΥΟΥ ΑΚΑΘΑΡΤΩΝ ΣΤΟΥΣ ΟΙΚΙΣΜΟΥΣ ΑΜΠΕΛΑΚΙΑ ΚΑΙ ΦΛΑΜΟΥΛΑΚΙ	
ΣΤΑΔΙΟ ΜΕΛΕΤΗΣ:		ΟΡΙΣΤΙΚΗ ΜΕΛΕΤΗ	
ΑΡΙΘ. ΣΧΕΔΙΟΥ:	Θ Ε Μ Α	ΑΝΤΙΟΣΤΑΣΙΑ	
T2			
ΚΛΙΜΑΚΑ:			
1:50			
ΑΝΑΔΟΧΟΣ:	Ο ΣΥΝΤΑΞΑΣ		
ΤΡΙΚΑΛΑ ΟΚΤΩΒΡΙΟΣ 2018			
ΕΛΕΓΧΟΣ ΥΠΗΡΕΣΙΑΣ			
ΕΓΚΡΙΤΙΚΗ ΑΠΟΦΑΣΗ	ΑΡ:		