MCC-1

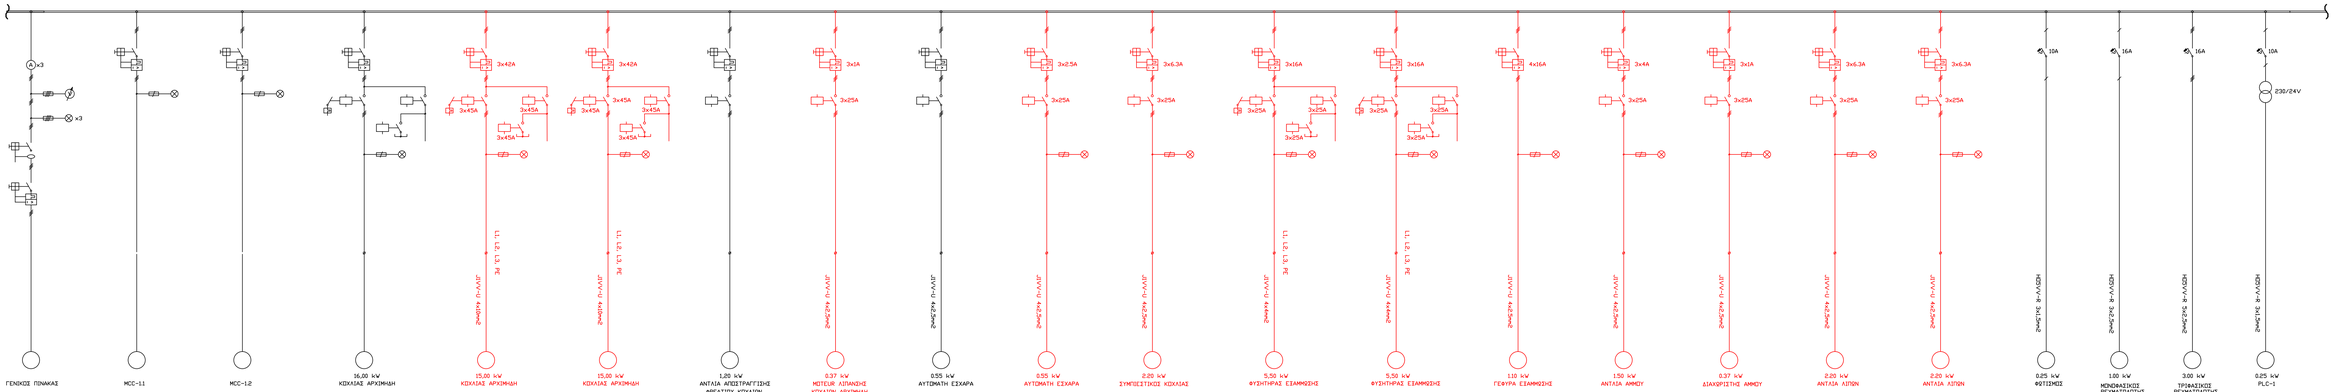

MCC-1.1

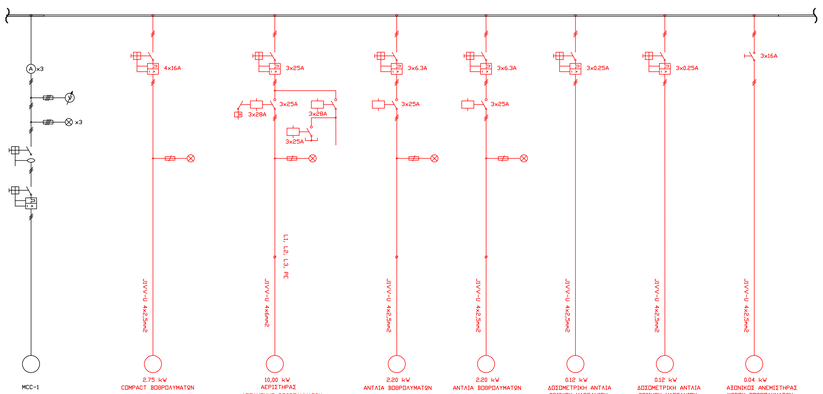

MCC-1.2

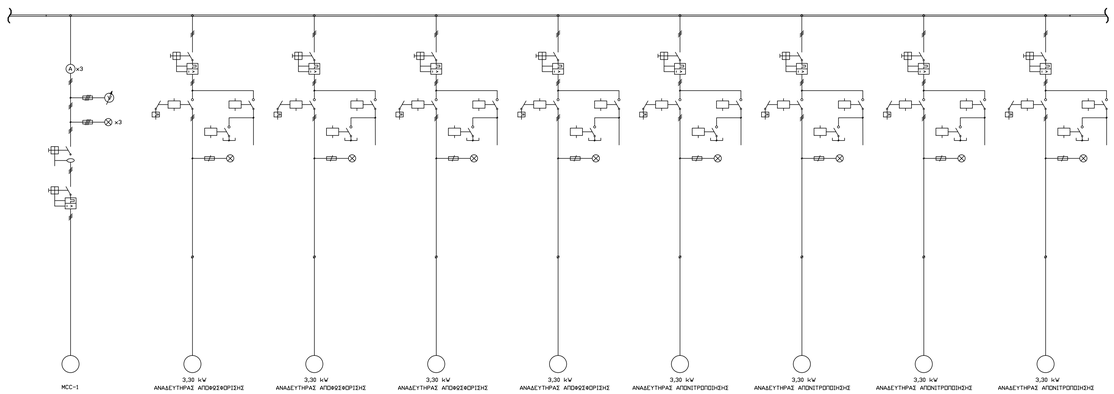

MCC-2

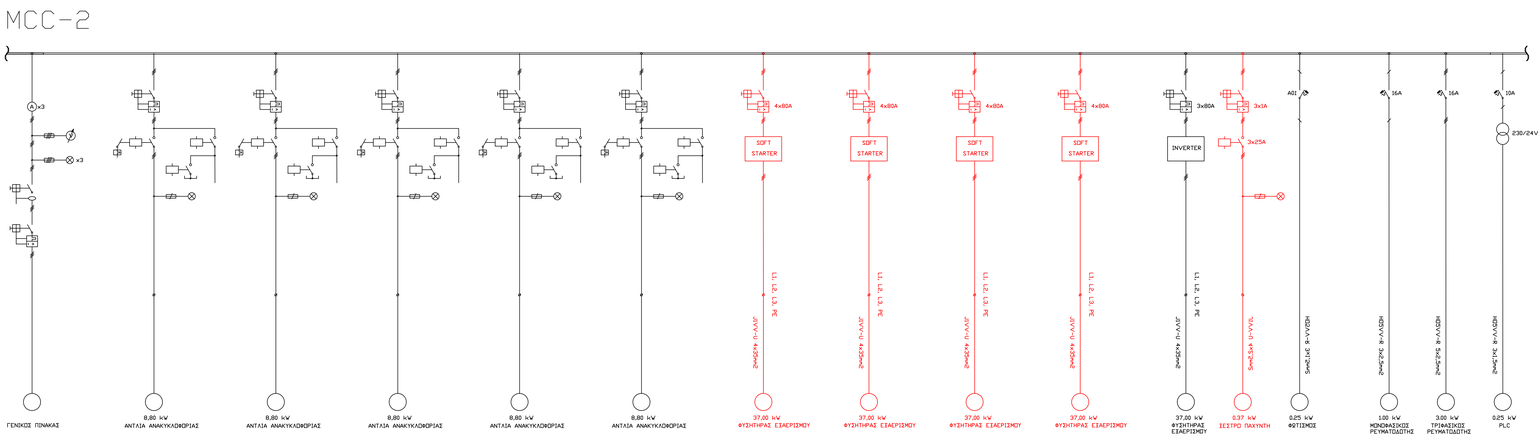

ΥΠΟΜΝΗΜΑ ΗΛΕΚΤΡΙΚΩΝ ΣΥΜΒΟΛΩΝ

3-ΠΟΛΙΚΟΣ ΤΗΛΕΧΕΙΡΙΖΟΜΕΝΟΣ ΔΙΑΚΟΠΤΗΣ	1-ΠΟΛΙΚΟΣ ΜΙΚΡΟ-ΑΥΤΟΜΑΤΟΣ ΔΙΑΚΟΠΤΗΣ
3-ΠΟΛΙΚΟΣ ΤΗΛΕΧΕΙΡ. ΔΙΑΚΟΠΤΗΣ ΜΕ ΒΕΡΜΠΑ	3-ΠΟΛΙΚΟΣ ΜΙΚΡΟ-ΑΥΤΟΜΑΤΟΣ ΔΙΑΚΟΠΤΗΣ
1-ΠΟΛΙΚΗ ΚΟΧΛΙΩΤΗ ΑΣΦΑΛΕΙΑ	3-ΠΟΛΙΚΟΣ ΔΙΑΚΟΠΤΗΣ ΦΟΡΤΙΟΥ
3-ΠΟΛΙΚΗ ΚΟΧΛΙΩΤΗ ΑΣΦΑΛΕΙΑ	2-ΠΟΛΙΚΟΣ ΑΥΤΟΜΑΤΟΣ ΔΙΑΚΟΠΤΗΣ ΔΙΑΦΥΣΗΣ
3-ΠΟΛΙΚΟΣ ΑΥΤΟΜΑΤΟΣ ΔΙΑΚΟΠΤΗΣ ΚΙΝΗΤΗΡΩΝ	4-ΠΟΛΙΚΟΣ ΑΥΤΟΜΑΤΟΣ ΔΙΑΚΟΠΤΗΣ ΔΙΑΦΥΣΗΣ
ΕΝΔΕΙΞΙΚΗ ΛΥΧΝΙΑ ΣΤΟΥΣ ΣΥΤΟΥΣ	ΜΕΤΑΣΧΗΜΑΤΙΣΤΗΣ

1	ΝΟΕΜΒΡΙΟΣ 2018				
ΑΡ.	ΗΜΕΡΟΜΗΝΙΑ	ΠΕΡΙΓΡΑΦΗ	ΜΕΛΕΤΗΘΗΚΕ	ΣΧΕΔΙΑΣΘΗΚΕ	ΕΛΕΓΧΘΗΚΕ

Ο ΜΕΛΕΤΗΤΗΣ	Ο ΣΥΝΤΑΞΑΣ
ΥΔΡΟΔΙΑΧΕΙΡΙΣΗ Α.Ε. ΣΥΜΒΟΥΛΟΙ ΜΗΧΑΝΙΚΟΙ & ΜΕΛΕΤΗΤΕΣ ΕΔΡΑ: Ερμού 18Α, Τ.Κ. 546 24, Θεσσαλονίκη τηλ.: 2310276307, fax: 2310281426	Θεσσαλονίκη, .../...../..... ΙΟΣΗΦΙΔΗΣ ΒΑΣΙΛΗΣ Δρ. ΠΟΛΙΤΙΚΟΣ ΜΗΧΑΝΙΚΟΣ
ΘΕΩΡΗΘΗΚΕ Διευθυντής Τεχνικής Υπηρεσίας ΗΛΙΑΣ ΒΑΛΑΩΡΑΣ ΗΛΕΚΤΡΟΛΟΓΟΣ ΜΗΧΑΝΙΚΟΣ	ΕΛΕΓΧΘΗΚΕ ΟΙ ΕΠΙΒΛΕΠΟΝΤΕΣ ΝΙΚΟΛΑΟΣ ΑΝΑΓΝΩΣΤΟΥ ΜΗΧΑΝΟΛΟΓΟΣ ΜΗΧΑΝΙΚΟΣ ΤΕ

ΕΛΛΗΝΙΚΗ ΔΗΜΟΚΡΑΤΙΑ
ΠΕΡΙΦΕΡΕΙΑ ΘΕΣΣΑΛΙΑΣ
ΠΕΡΙΦΕΡΕΙΑΚΗ ΕΝΟΤΗΤΑ ΤΡΙΚΑΛΩΝ
Δ.Ε.Υ.Α. ΤΡΙΚΑΛΩΝ

ΤΙΤΛΟΣ ΜΕΛΕΤΗΣ	ΜΕΛΕΤΗ ΑΝΑΒΑΘΜΙΣΗΣ Η/Μ ΕΞΟΠΛΙΣΜΟΥ Ε.Ε.Λ. ΤΡΙΚΑΛΩΝ
ΣΤΑΔΙΟ	ΟΡΙΣΤΙΚΗ ΜΕΛΕΤΗ
ΘΕΜΑ	**ΜΟΝΟΓΡΑΜΜΙΚΑ ΔΙΑΓΡΑΜΜΑΤΑ**

ΚΩΔΙΚΟΣ ΜΕΛΕΤΗΣ	ΚΑΤΗΓΟΡΙΑ ΣΧΕΔΙΟΥ	ΑΡΙΘΜΟΣ	ΦΥΛΛΟ	ΚΛΙΜΑΚΑ
0918ELFI	FIFD	0005	1 / 2	-