
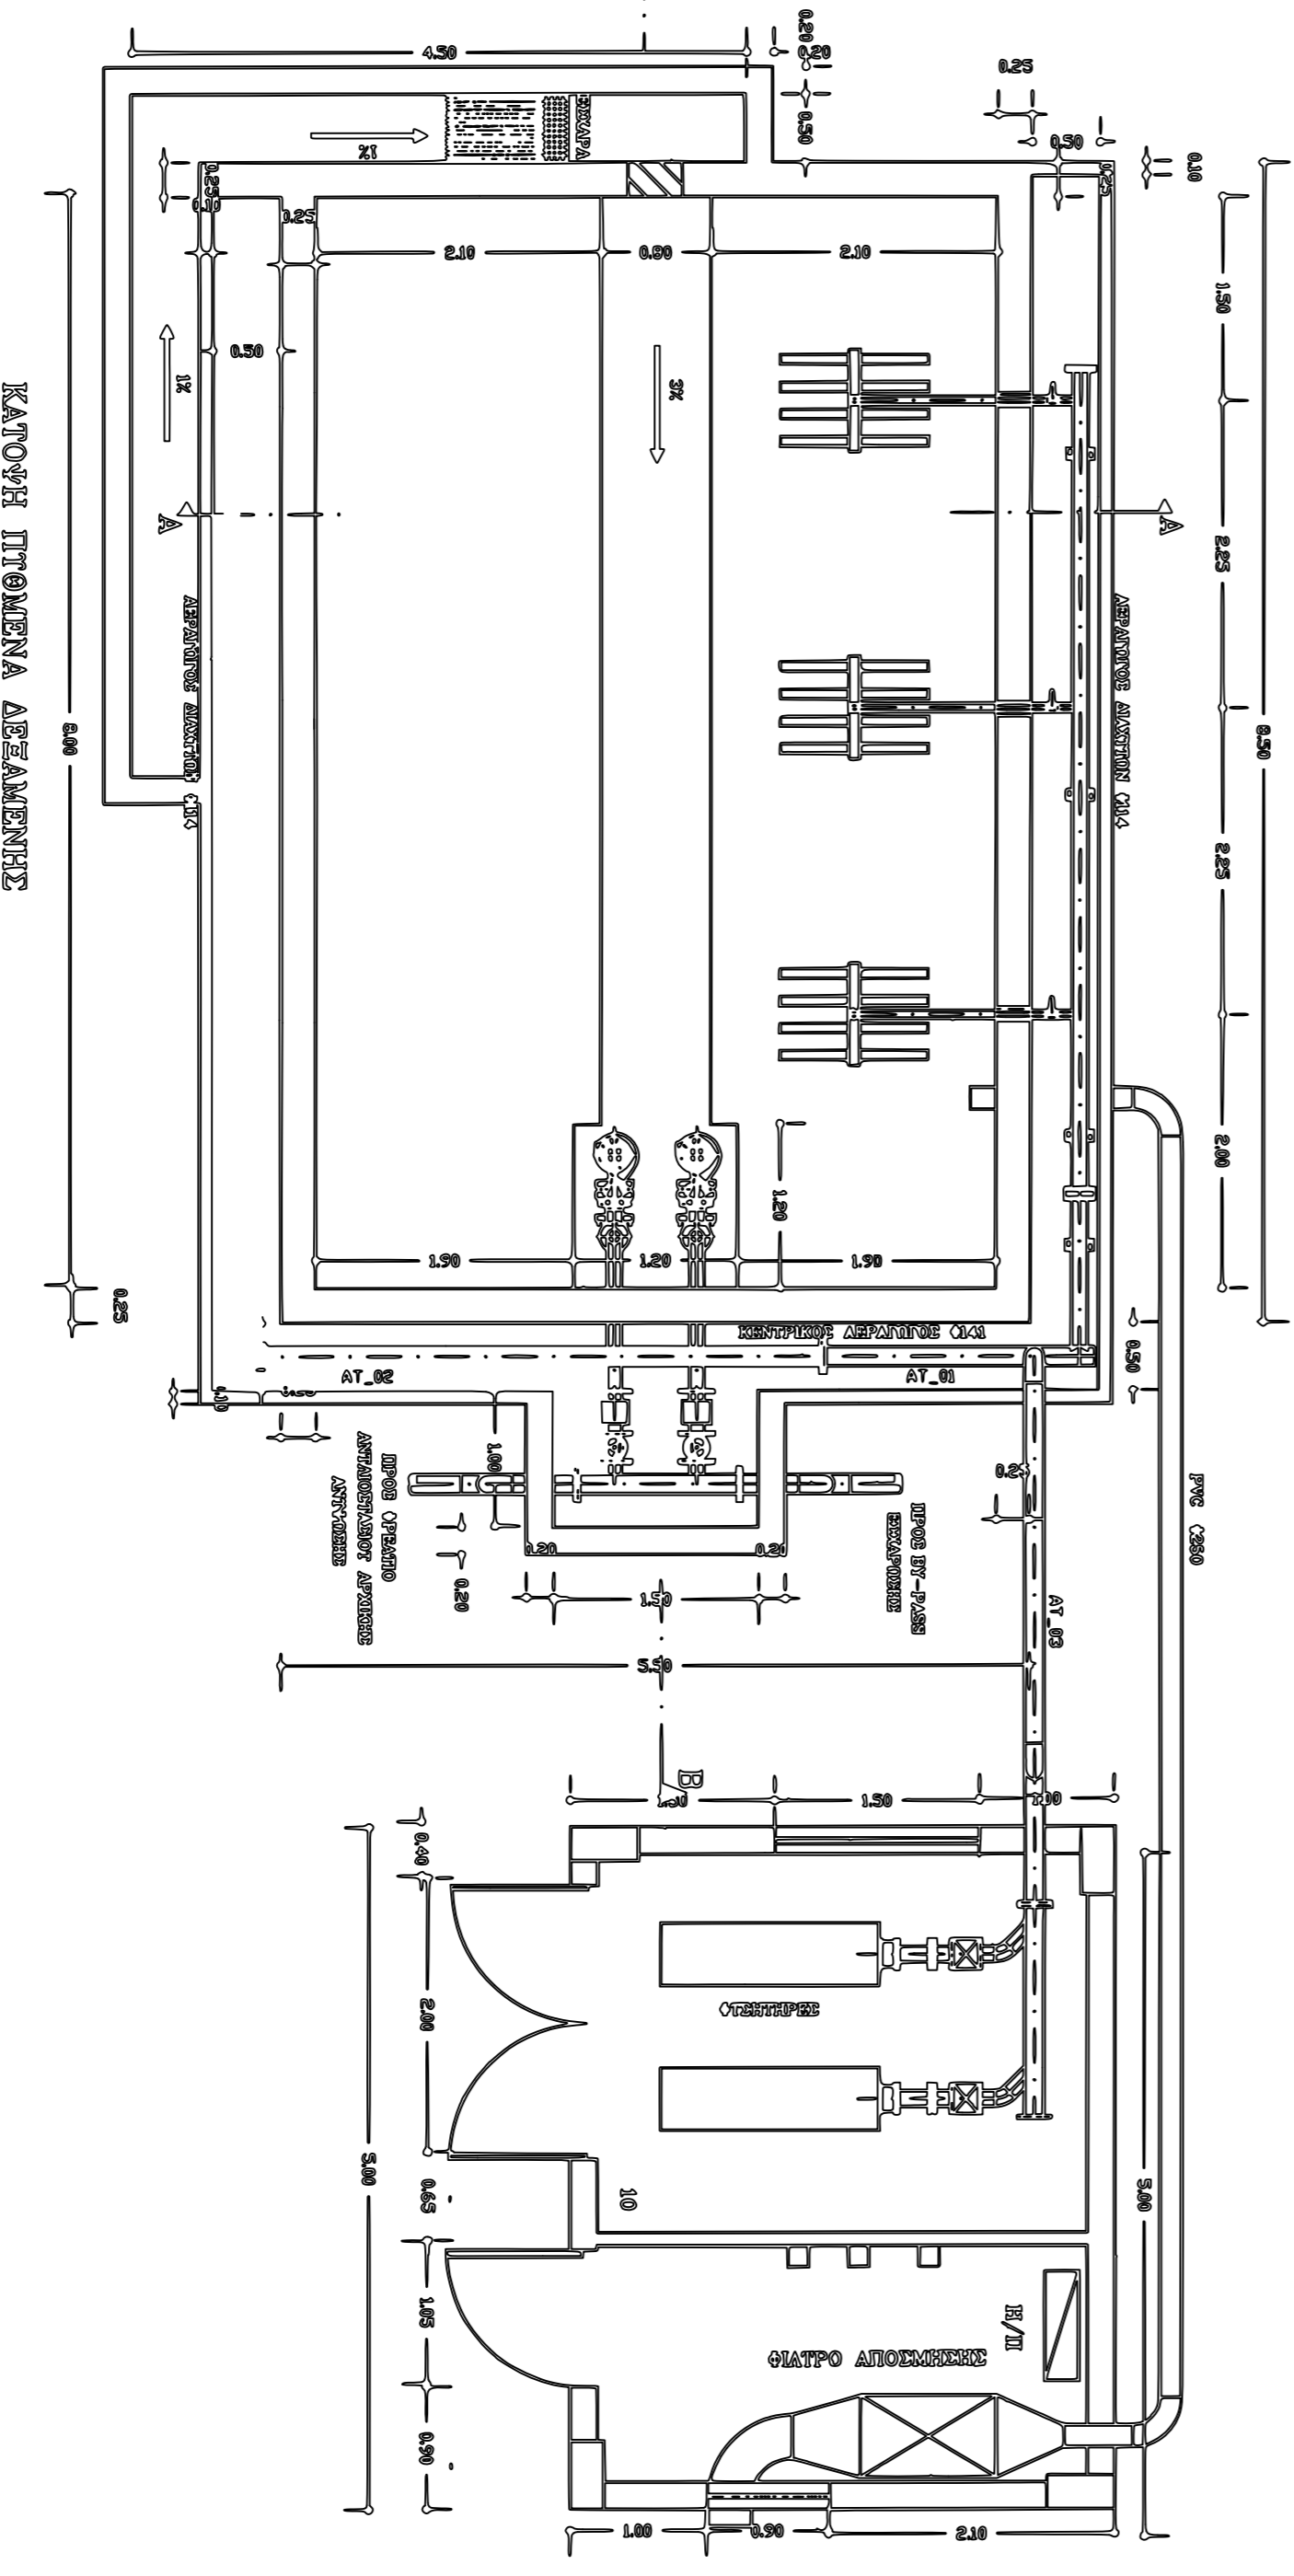
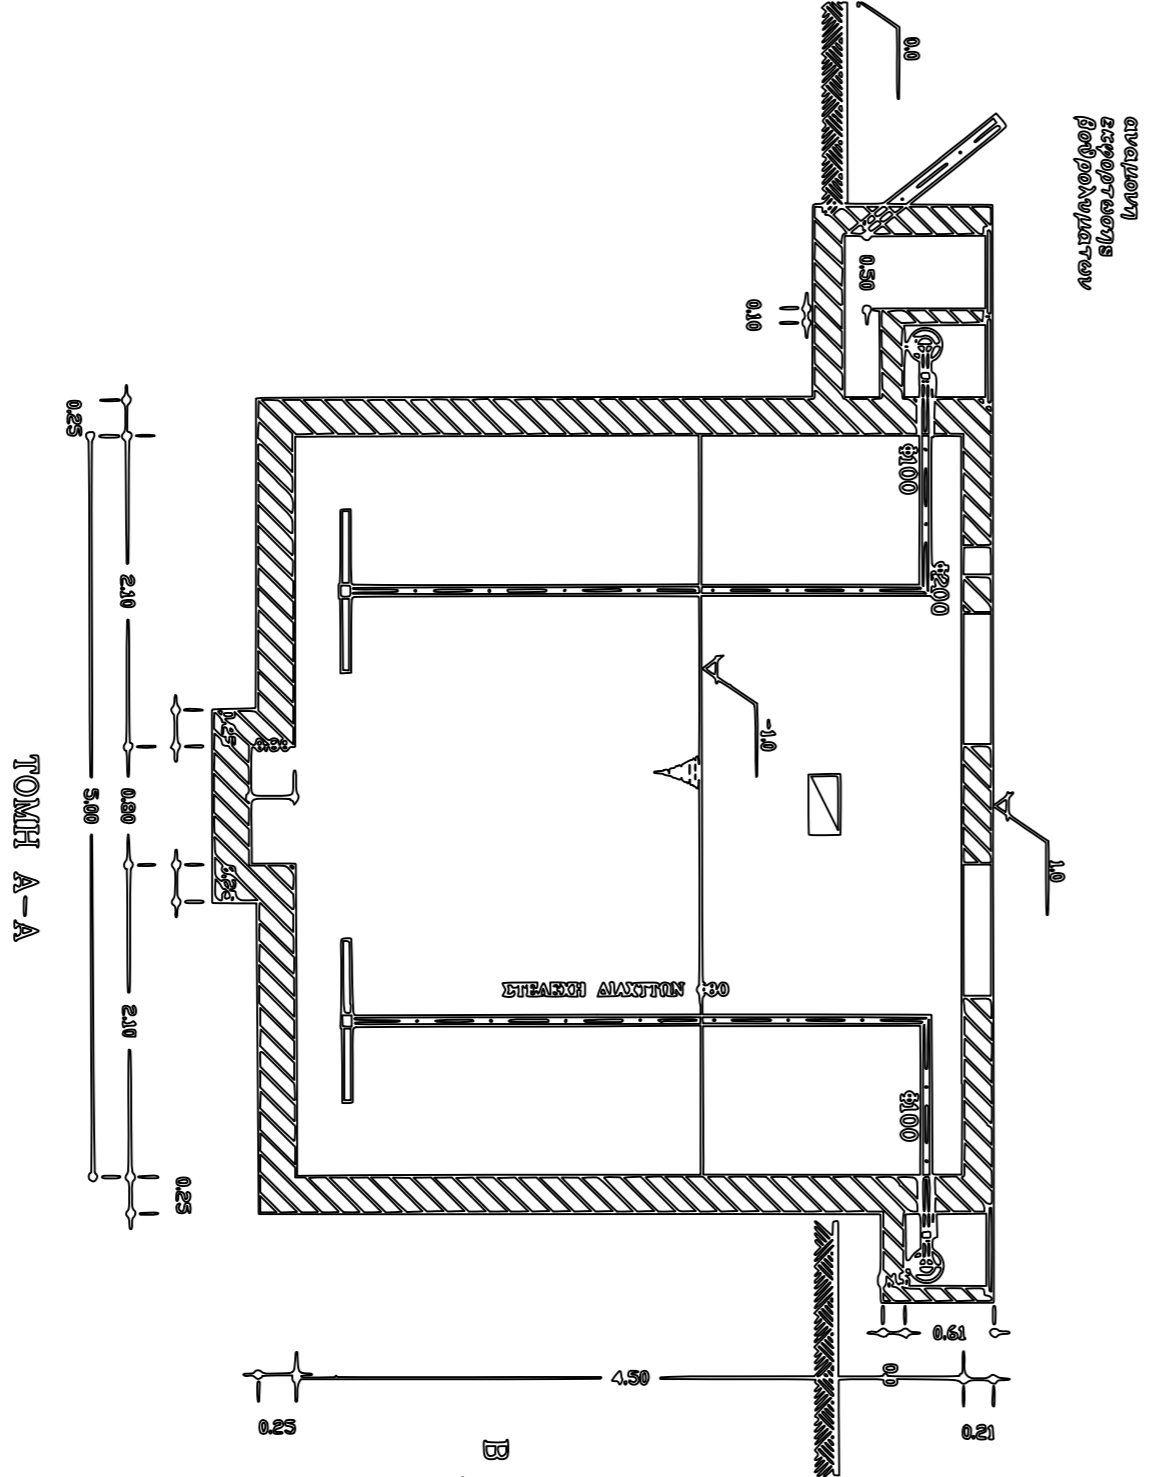
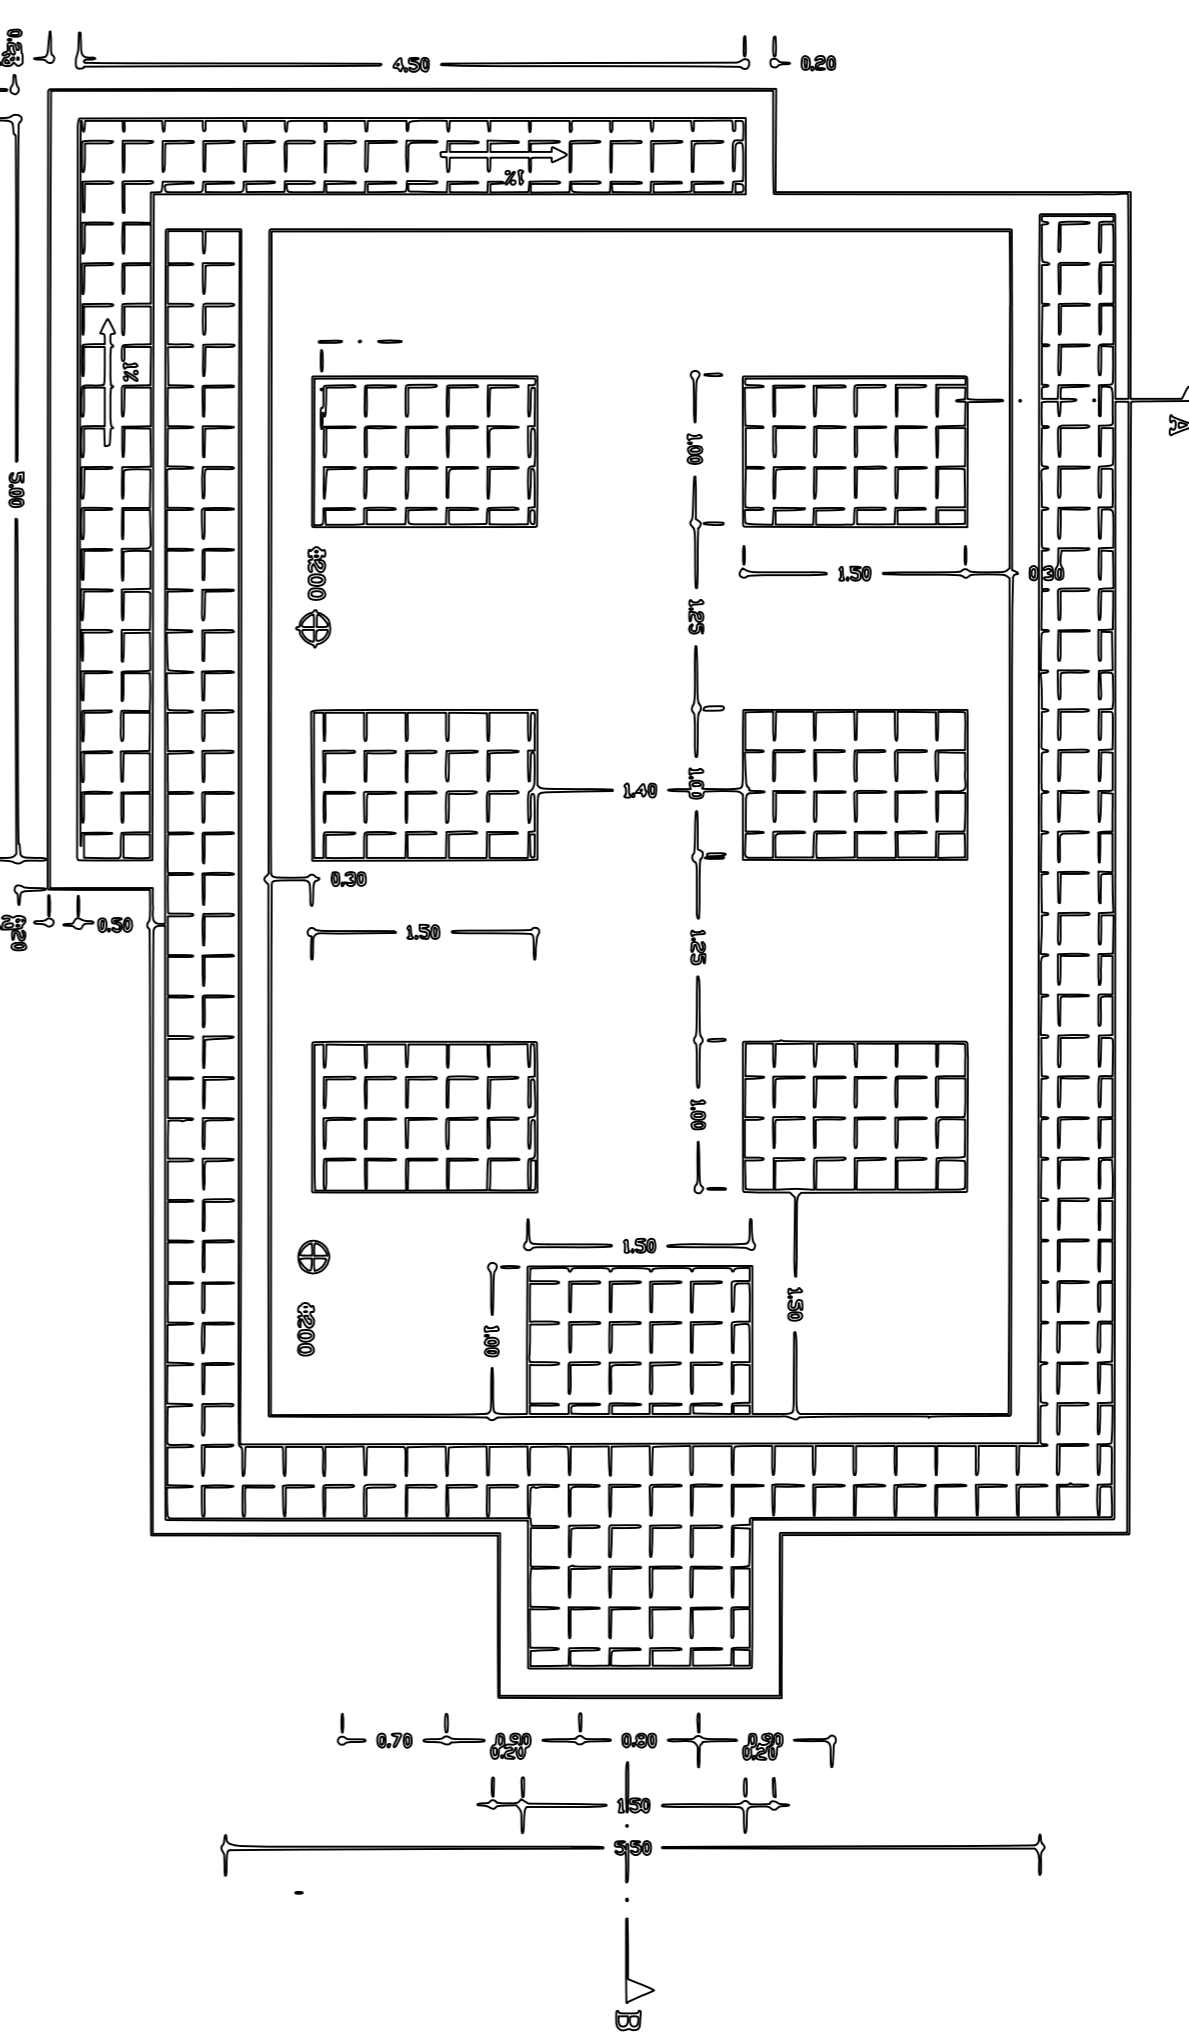


ΠΡΟΠΕΡΙΕΡΓΑΣΙΑ ΚΑΙ ΔΕΞΑΜΕΝΗ ΒΟΘΡΟΥΛΥΜΑΤΩΝ - ΚΤΙΡΙΟ ΦΥΣΗΤΗΡΩΝ

ΚΑΙΝΑΚΑ 1150

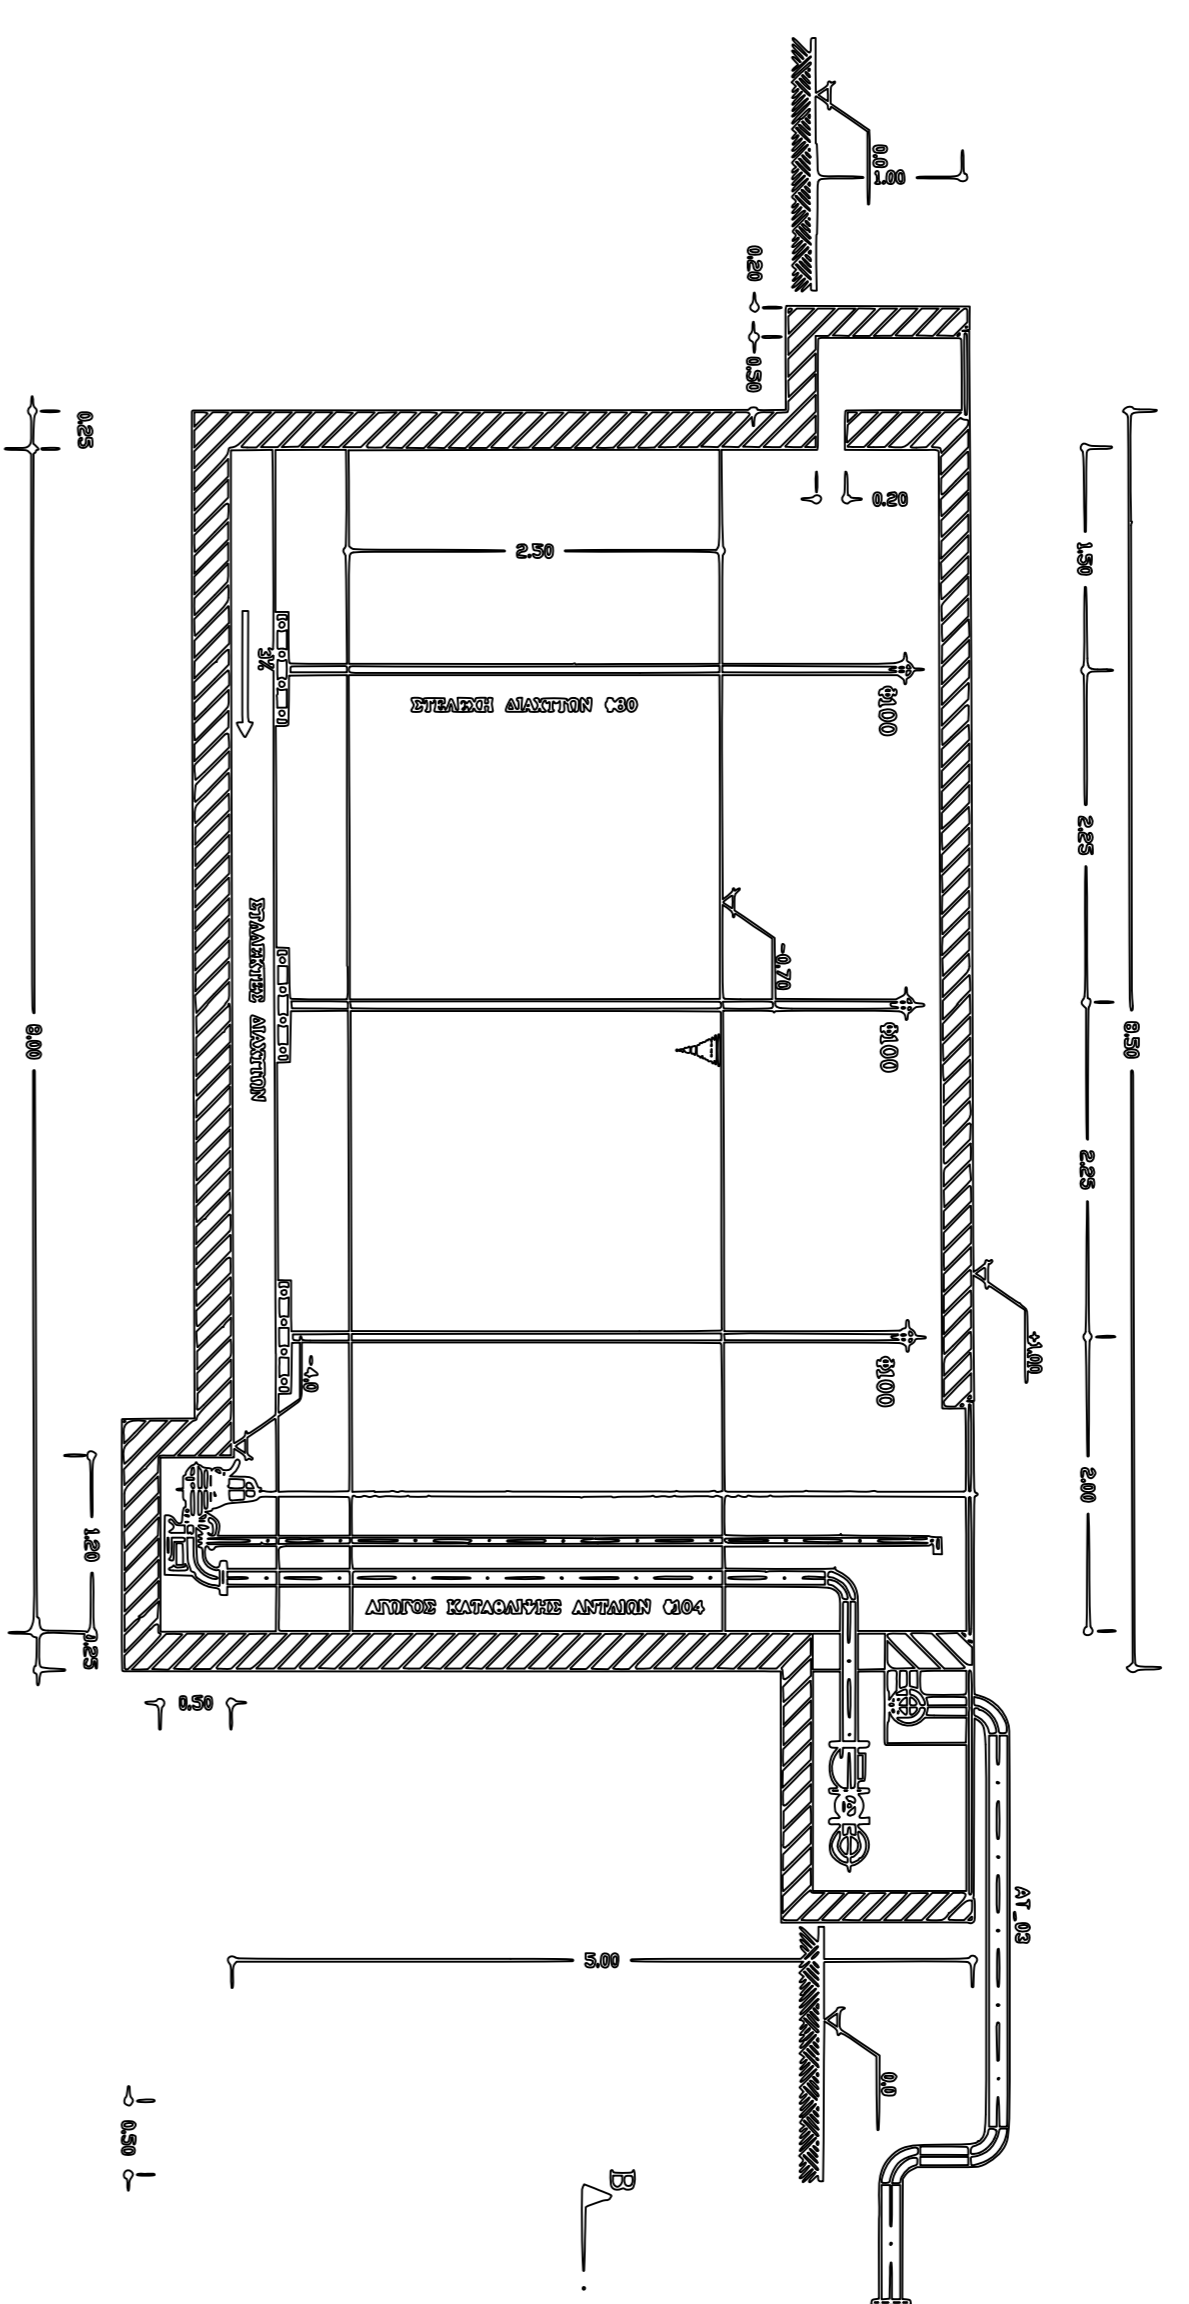

Ο ΜΕΛΕΤΗΤΗΣ
 Ο ΣΥΝΤΑΞΑΣ

ΓΕΩΡΓΙΟΣ ΚΕ
 ΔΙΕΥΘΥΝΤΗΣ ΓΕΩΤΕΧΝΙΚΩΝ ΥΠΗΡΕΣΙΩΝ
 ΕΠΙΧΕΙΡΗΣΗ

ΙΩΣΗΟΛΙΑΣ ΒΑΣΙΛΗΣ
 Δρ. Πολιτικός Μηχανικός
 ΕΠΕΙΧΕΙΡΗΣΗ

ΝΙΚΟΛΑΟΣ ΑΝΔΡΕΟΠΟΥΛΟΣ
 Μηχανολόγος Μηχανικός Τεχνολογίας

ΕΡΕΥΝΗΤΙΚΟ ΚΕΝΤΡΟ ΓΕΩΤΕΧΝΙΚΩΝ ΥΠΗΡΕΣΙΩΝ
 ΔΕΥΤΕΡΙΑΚΗ ΕΝΟΤΗΤΑ ΤΡΙΚΑΛΩΝ
 Δ.Ε.Υ.Α. ΤΡΙΚΑΛΩΝ

ΕΡΕΥΝΗΤΙΚΟ ΚΕΝΤΡΟ ΓΕΩΤΕΧΝΙΚΩΝ ΥΠΗΡΕΣΙΩΝ
 ΔΕΥΤΕΡΙΑΚΗ ΕΝΟΤΗΤΑ ΤΡΙΚΑΛΩΝ
 Δ.Ε.Υ.Α. ΤΡΙΚΑΛΩΝ

ΑΡ.	ΗΜΕΡΟΜΗΝΙΑ	ΠΕΡΙΓΡΑΦΗ	ΜΕΤΕΤΗΡΙΚΕ	ΣΥΛΛΑΒΗΚΕ	ΕΠΕΙΧΕΙΡΗΣΗ
1	ΝΟΕΜΒΡΙΟΣ 2018				

ΕΛΛΗΝΙΚΗ ΔΗΜΟΚΡΑΤΙΑ
 ΠΕΡΙΦΕΡΕΙΑ ΘΕΣΣΑΛΙΑΣ
 ΠΕΡΙΦΕΡΙΑΚΗ ΕΝΟΤΗΤΑ ΤΡΙΚΑΛΩΝ
 Δ.Ε.Υ.Α. ΤΡΙΚΑΛΩΝ

ΕΛΛΗΝΙΚΗ ΔΗΜΟΚΡΑΤΙΑ
 ΠΕΡΙΦΕΡΕΙΑ ΘΕΣΣΑΛΙΑΣ
 ΠΕΡΙΦΕΡΙΑΚΗ ΕΝΟΤΗΤΑ ΤΡΙΚΑΛΩΝ
 Δ.Ε.Υ.Α. ΤΡΙΚΑΛΩΝ

ΤΙΤΛΟΣ ΜΕΛΕΤΗΣ
 ΜΕΛΕΤΗ ΑΝΑΒΑΘΜΙΣΗΣ Η/Μ ΕΞΟΤΙΣΜΟΥ
 Ε.Ε.Α. ΤΡΙΚΑΛΩΝ

ΣΤΑΔΙΟ
 ΟΡΙΣΤΙΚΗ ΜΕΛΗΤΗ

ΓΕΝΙΚΑ
**ΠΡΟΠΕΡΙΕΡΓΑΣΙΑ ΚΑΙ ΔΕΞΑΜΕΝΗ ΒΟΘΡΟΥΛΥΜΑΤΩΝ -
 ΚΤΙΡΙΟ ΦΥΣΗΤΗΡΩΝ -
 ΥΦΙΣΤΑΜΕΝΗ ΚΑΤΑΣΤΑΣΗ**

ΚΩΔΙΚΟΣ ΜΕΛΕΤΗΣ	ΚΑΤΗΓΟΡΙΑ ΣΧΕΔΙΟΥ	ΑΡΙΘΜΟΣ	ΦΥΛΛΟ	ΚΑΙΝΑΚΑ
0918ELFI	FIHM	0801	I and I	1:50