


ΤΟΜΗ Β-Β
ΚΛΙΜΑΚΑ 1:50

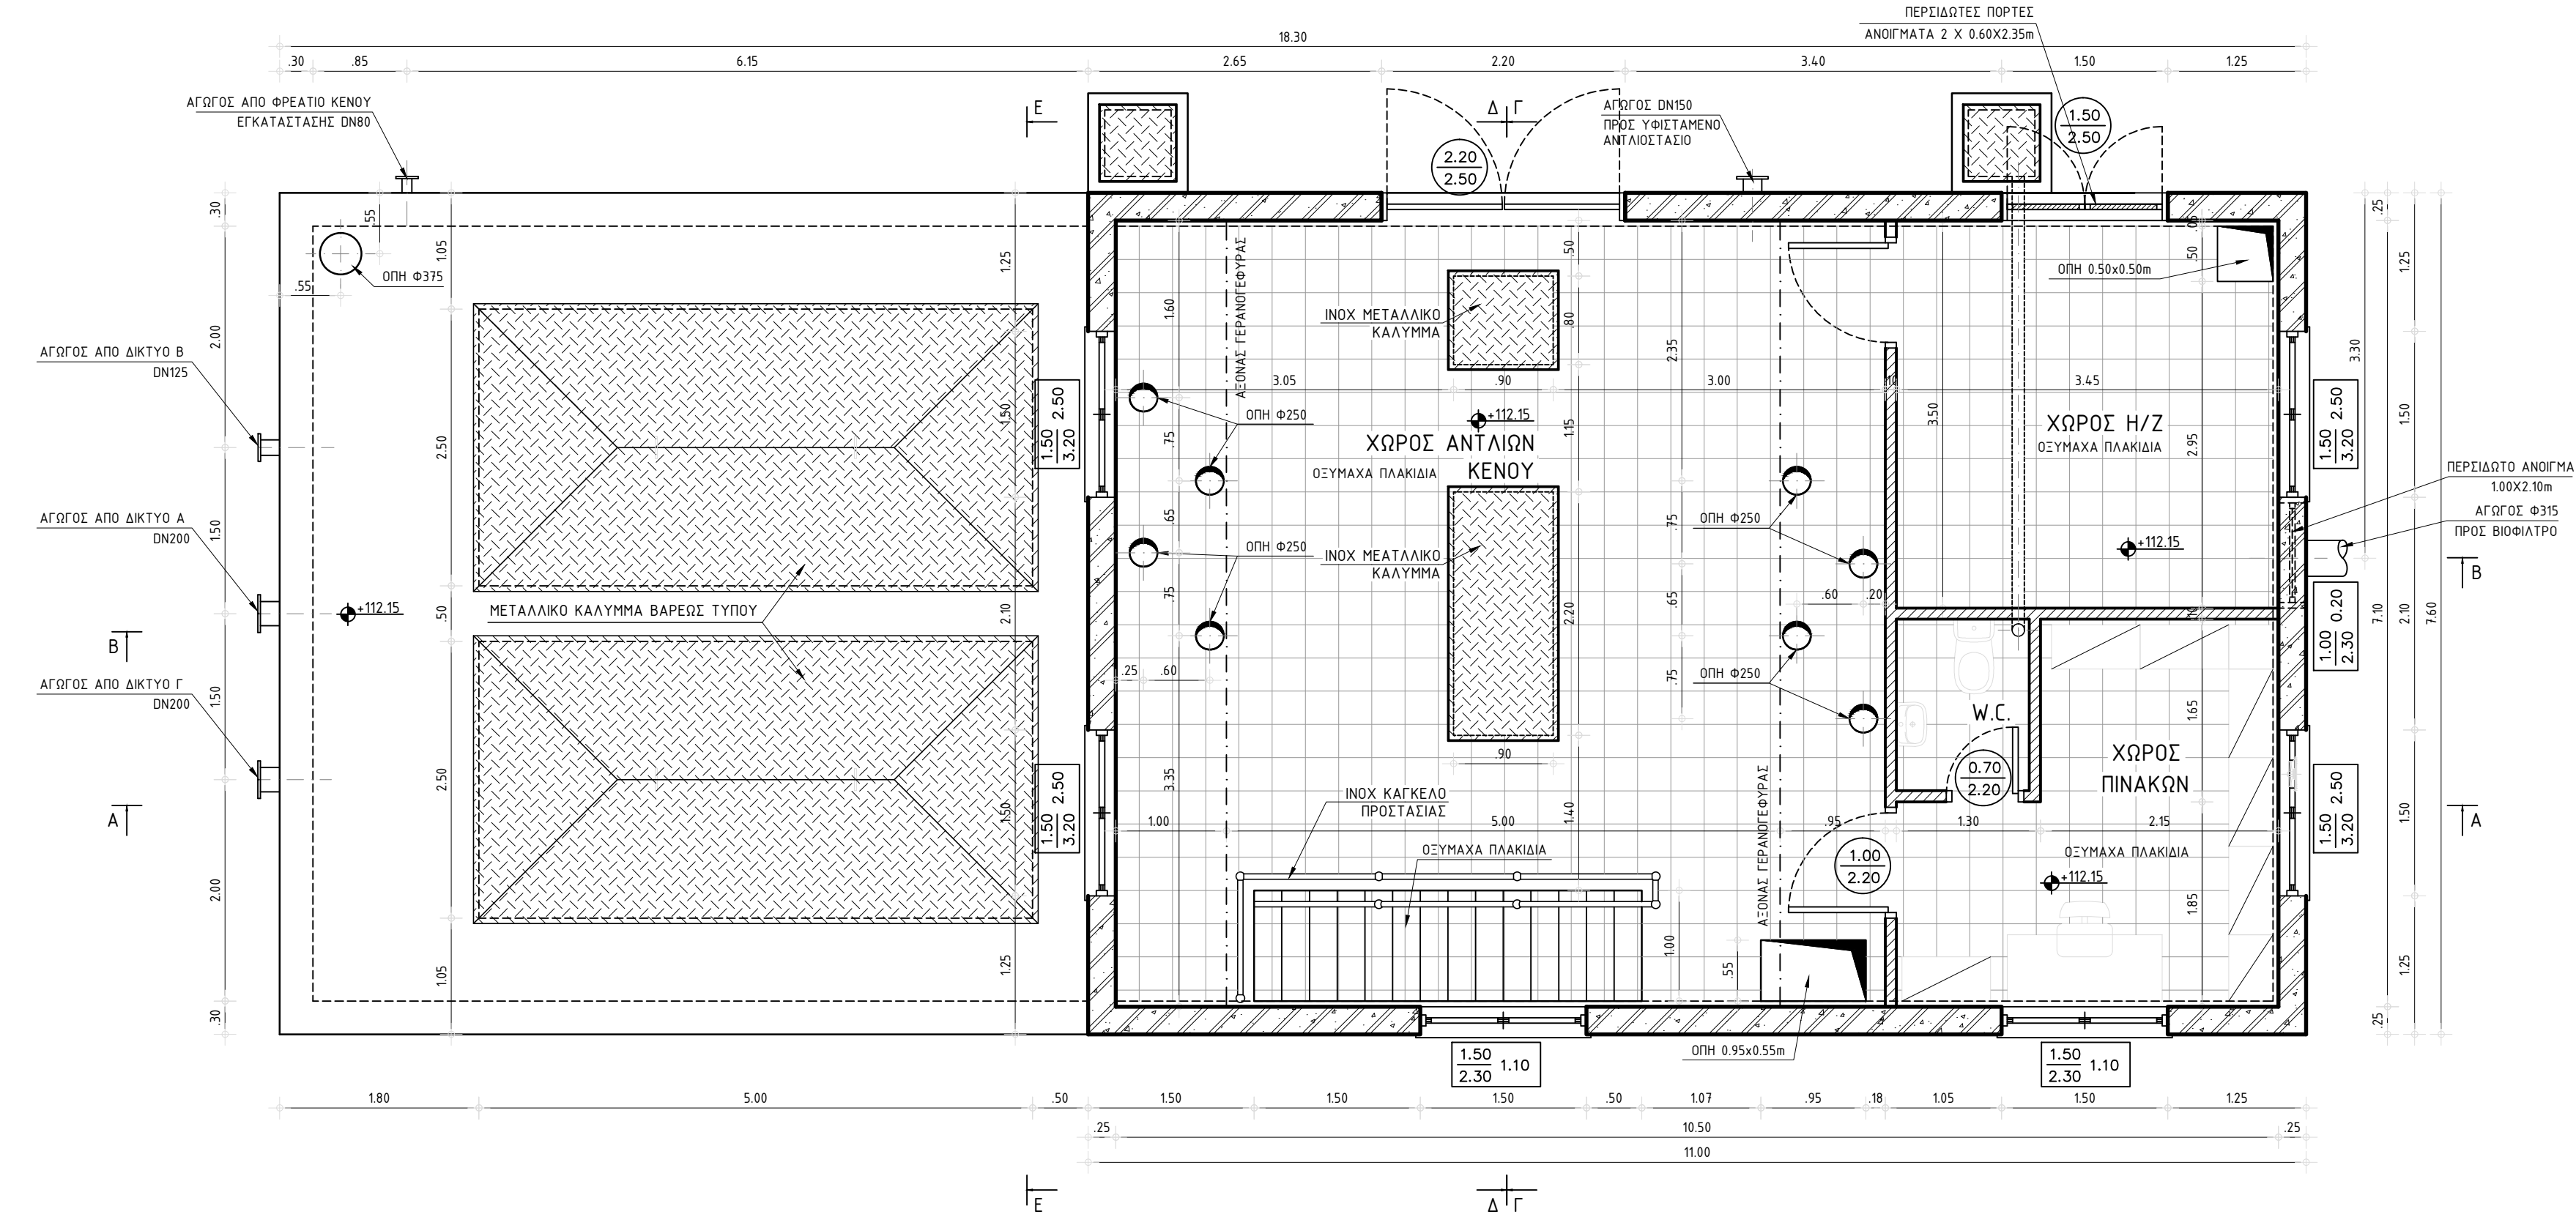

ΚΑΤΟΨΗ ΙΣΟΓΕΙΟΥ
ΚΛΙΜΑΚΑ 1:50

ΠΙΝΑΚΑΣ ΤΥΛΙΚΩΝ

- ΟΠΛΙΣΜΕΝΟ ΣΚΤΥΡΟΔΕΜΑ
- ΜΠΑΤΙΚΗ ΤΟΙΧΟΠΟΙΑ
- ΣΚΤΥΡΟΔΕΜΑ ΕΔΡΑΣΗΣ-ΔΙΑΜΟΡΦΩΣΗΣ
- ΣΤΕΓΑΝΟ ΚΑΛΥΜΜΑ
- ΟΞΥΜΑΧΑ ΠΛΑΚΙΔΙΑ

ΧΑΡΑΚΤΗΡΙΣΜΟΣ ΚΟΥΦΩΜΑΤΩΝ

- ΠΑΡΑΘΥΡΑ
- ΠΟΡΤΕΣ
- ΠΛΑΤΟΣ ΠΡΕΚΙ
- ΠΛΑΤΟΣ ΠΟΔΙΑ
- ΠΛΑΤΟΣ ΠΡΕΚΙ

A/A	ΑΝΑΘΕΩΡΗΣΗ	ΗΜΕΡΟΜΗΝΙΑ	ΥΠΟΓΡΑΦΗ
ΕΛΛΗΝΙΚΗ ΔΗΜΟΚΡΑΤΙΑ ΔΕΥΑ ΤΡΙΚΑΛΩΝ			
"ΚΑΤΑΣΚΕΥΗ ΔΙΚΤΥΟΥ ΑΚΑΘΑΡΤΩΝ ΣΤΟΝ ΟΙΚΙΣΜΟ ΠΥΡΓΕΤΟΥ"			
ΟΡΙΣΤΙΚΗ ΜΕΛΕΤΗ			
ΤΙΤΛΟΣ ΣΧΕΔΙΟΥ		ΑΡΙΘΜΟΣ ΣΧΕΔΙΟΥ	
ΑΝΤΛΙΟΣΤΑΣΙΟ ΑΝΑΡΡΟΦΗΣΗΣ- ΚΑΤΑΘΛΙΨΗΣ ΠΥΡΓΕΤΟΥ ΤΡΙΚΑΛΩΝ ΚΑΤΟΨΗ ΙΣΟΓΕΙΟΥ - ΤΟΜΗ Β-Β		A-1	
		ΚΛΙΜΑΚΑ 1:50	
Οι Συντάξαντες Μηχανικοί		ΕΛΕΓΧΘΗΚΕ & ΘΕΩΡΗΘΗΚΕ Ο Δ/ντής Τεχν. Υπηρεσιών	
ΣΥΣΤΗΡΙΑ ΜΑΚΡΟΣΤΕΡΓΙΟΥ ΠΟΛΙΤΙΚΟΣ ΜΗΧΑΝΙΚΟΣ	ΦΩΤΙΟΣ ΔΙΑΝΟΣ ΤΕΧΝ.ΜΗΧ/ΤΟΣ ΜΗΧ/ΚΟΣ	ΗΛΙΑΣ ΒΑΛΑΩΡΑΣ ΗΛΕΚΤΡΟΛΟΓΟΣ ΜΗΧΑΝΙΚΟΣ	
ΟΚΤΩΒΡΙΟΣ 2018			