

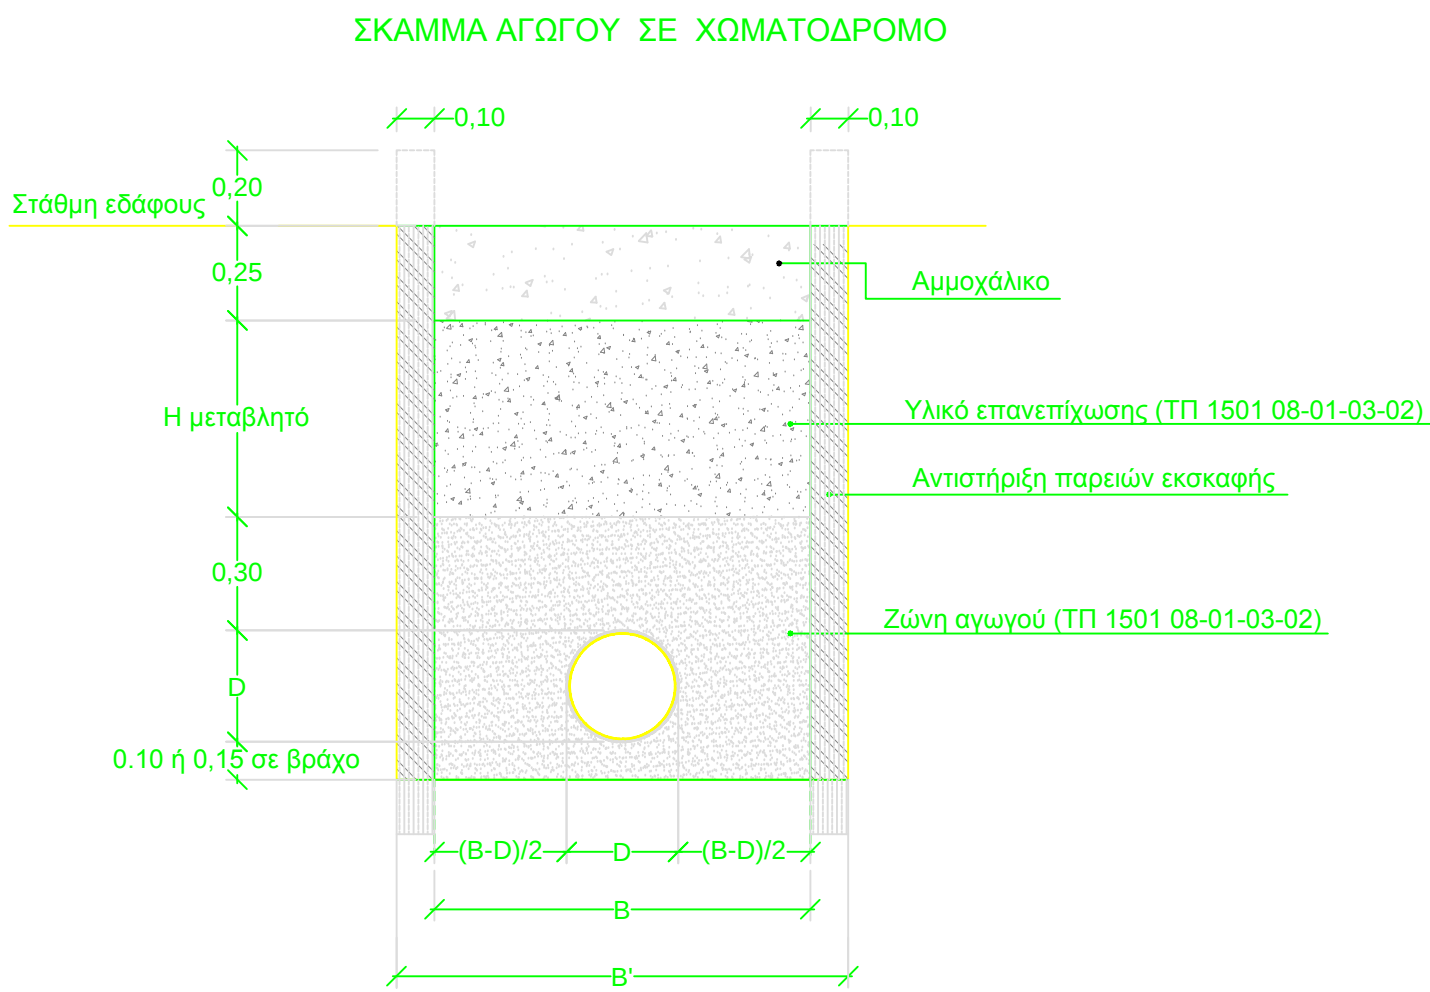
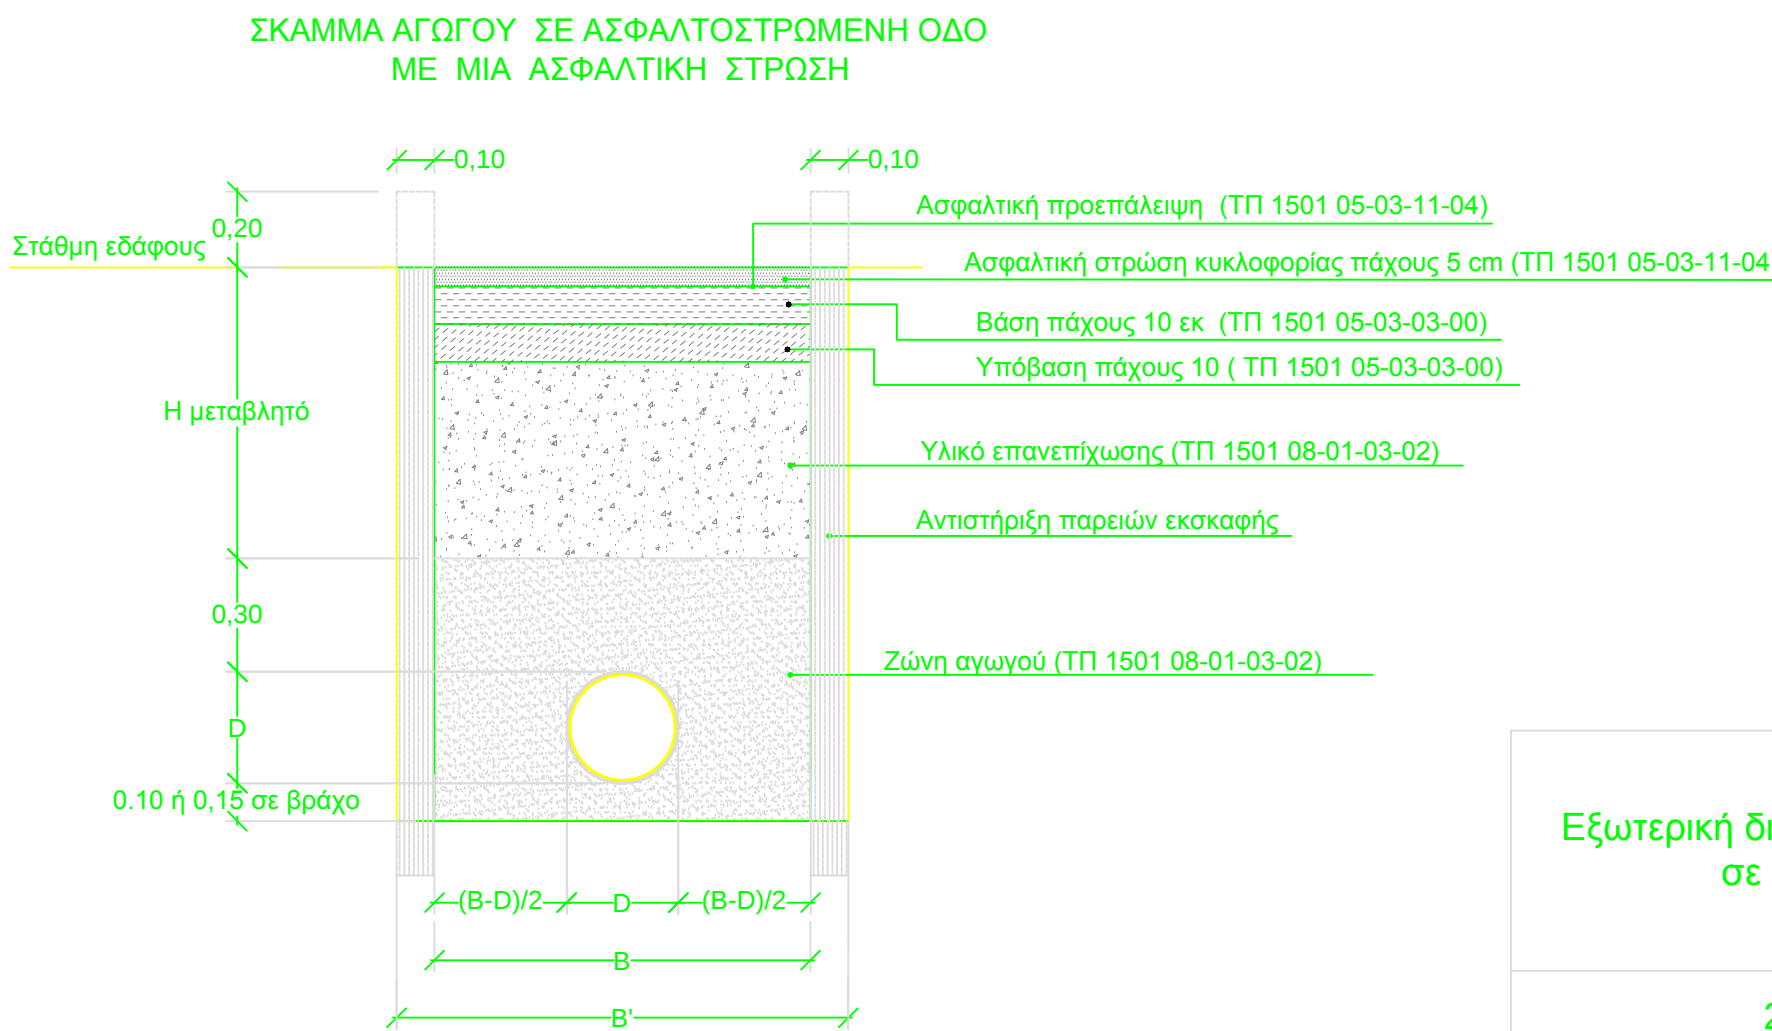
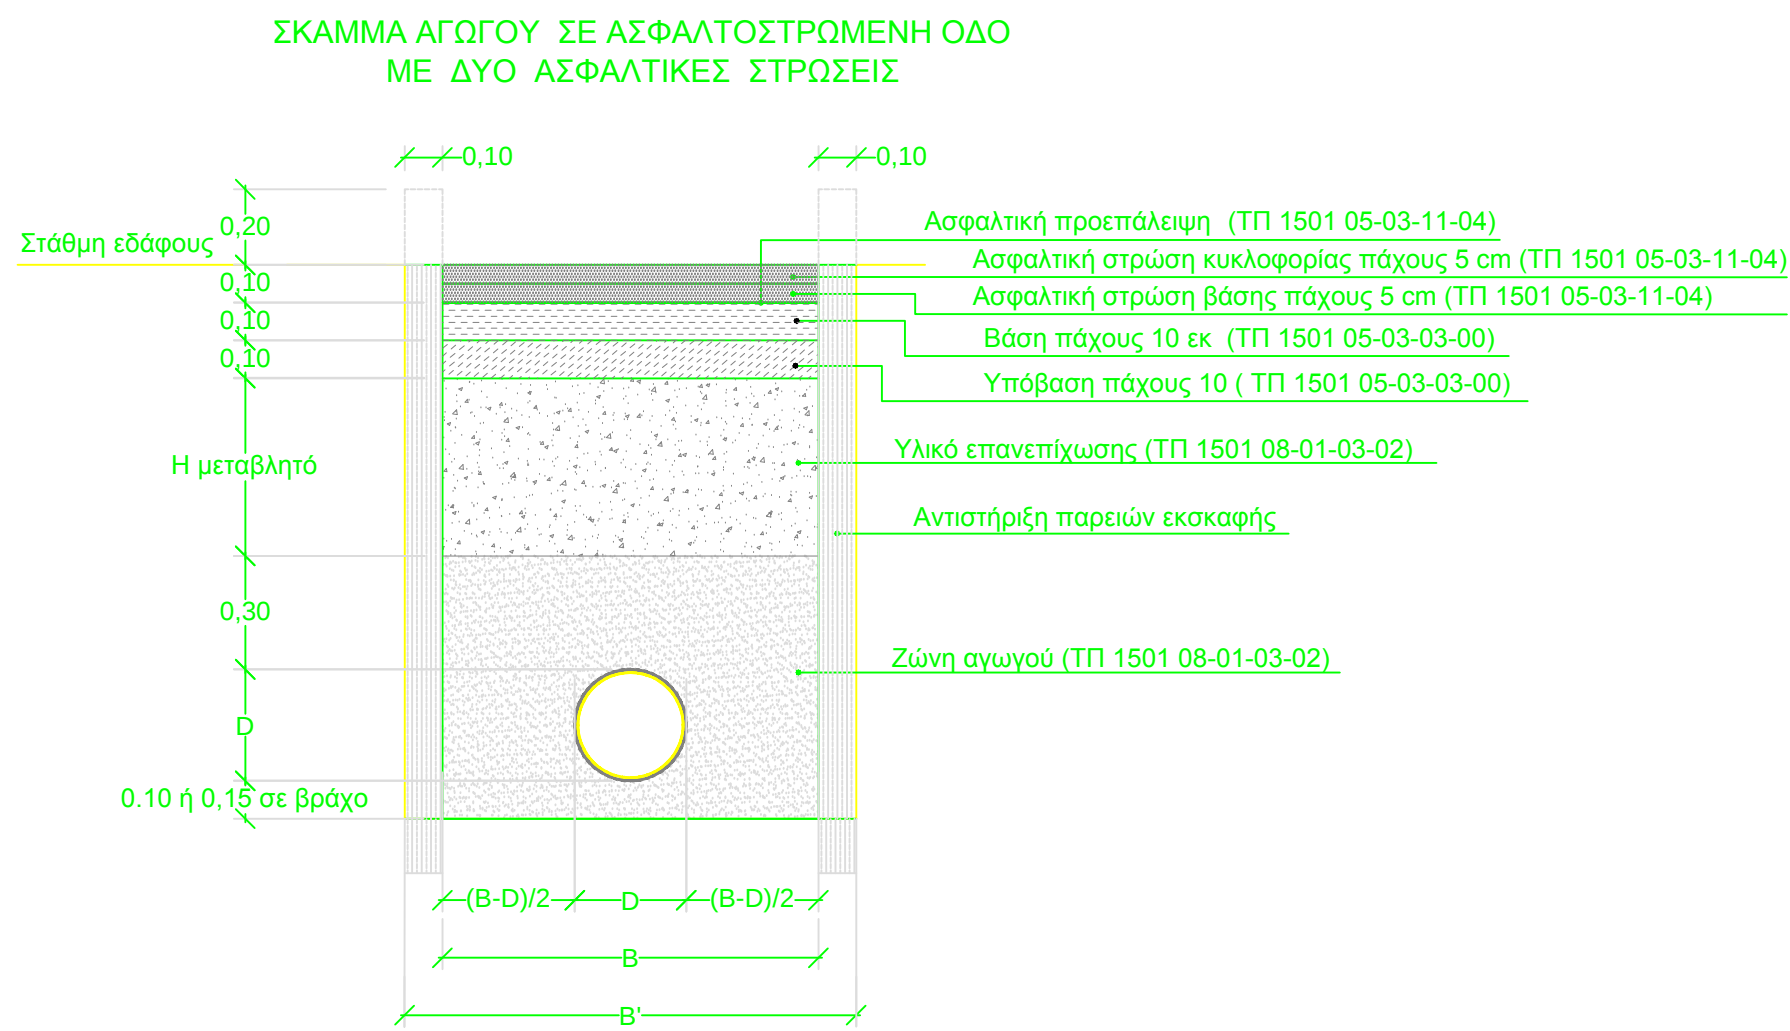


ΣΚΑΜΜΑΤΑ

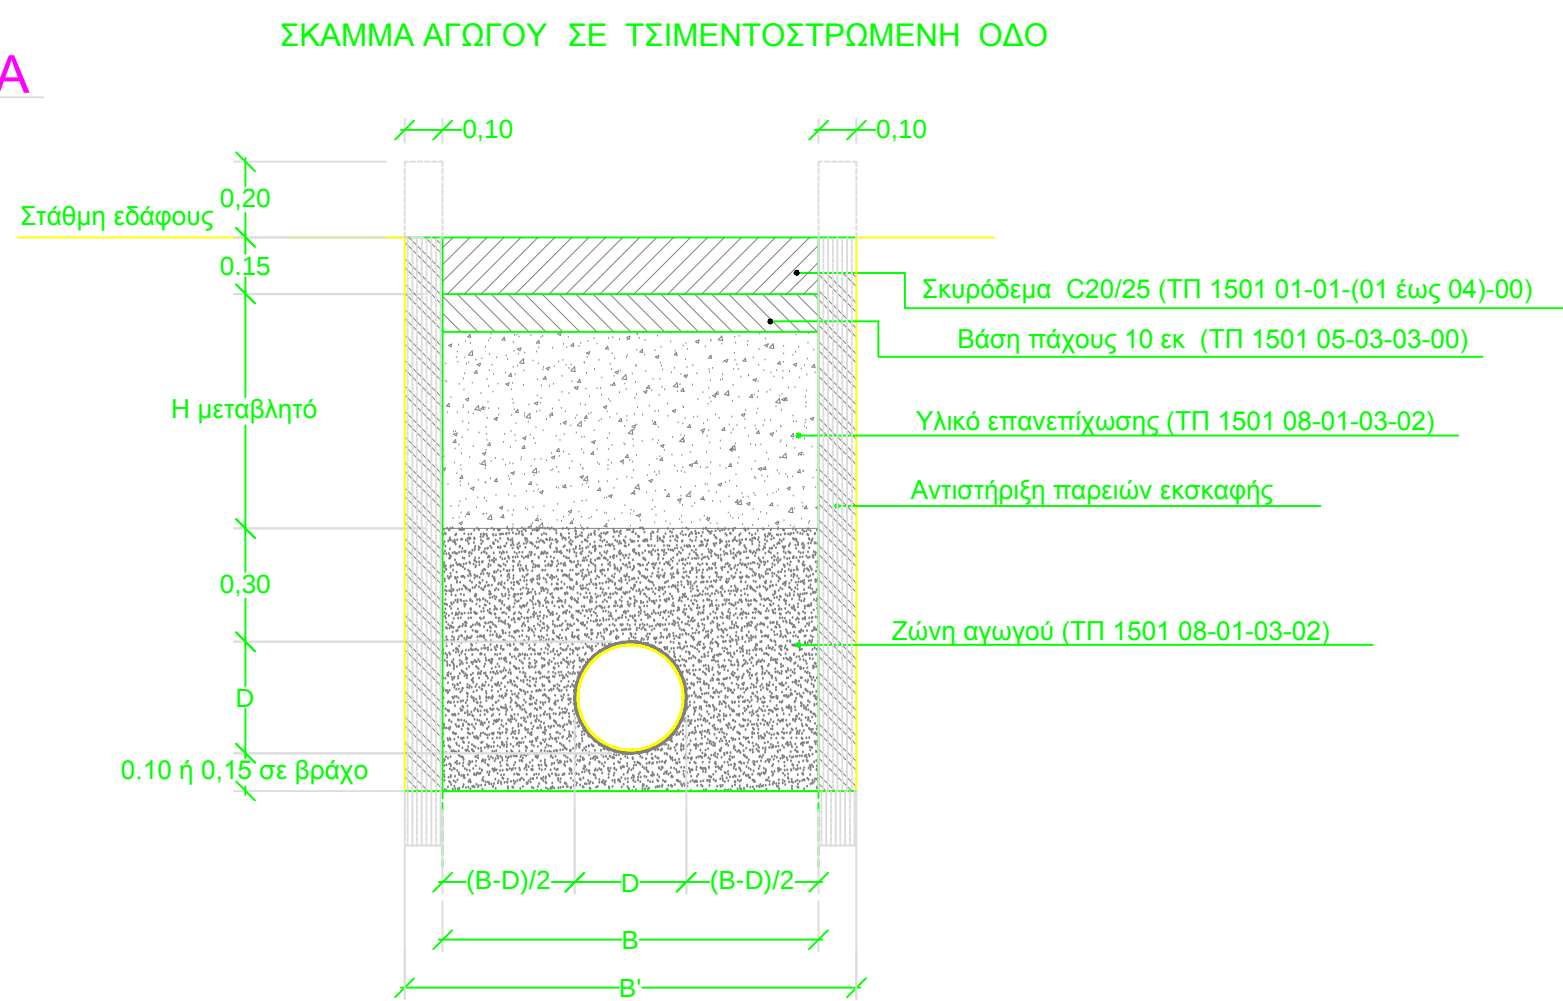


Εξωτερική διάμετρος αγωγού σε mm De	Βάθος εκσκαφής σε m			
	Πλάτος B (mm)			
	<1,25	>1,25-1,75	>1,75-4,0	>4,00
250	600	600	700	900
300	700	700	800	900
350	750	800	900	1000
400	800	900	1000	1100
450	950	1050	1050	1150

ΦΡΕΑΤΙΟ ΠΤΩΣΗΣ ΑΓΩΓΩΝ ΑΚΑΘΑΡΤΩΝ

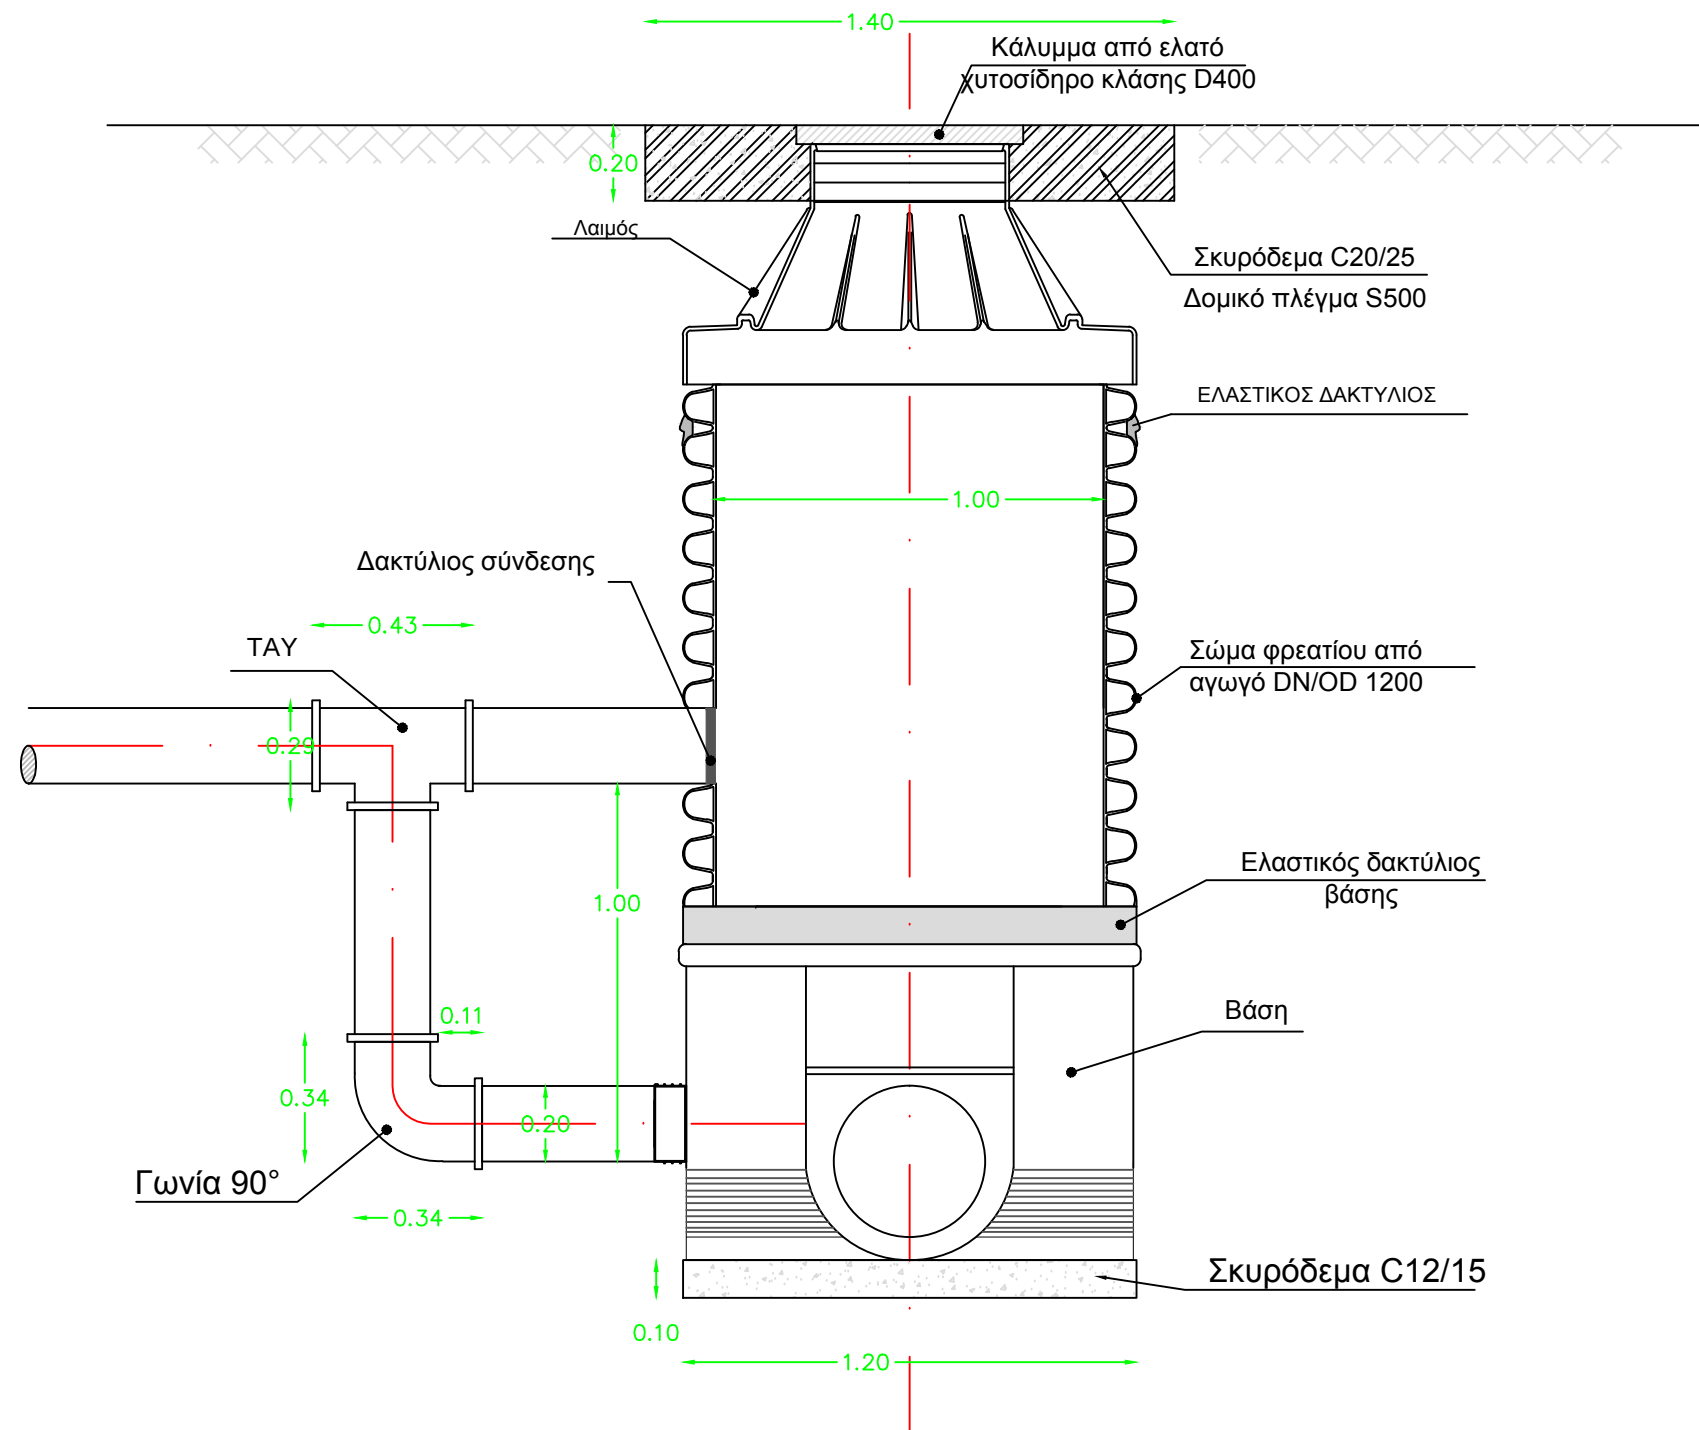

ΠΛΑΣΤΙΚΑ ΦΡΕΑΤΙΑ ΑΠΟ ΗΔΡΕ

ΦΡΕΑΤΙΟ ΕΠΙΣΚΕΨΗΣ ΑΓΩΓΩΝ ΑΚΑΘΑΡΤΩΝ

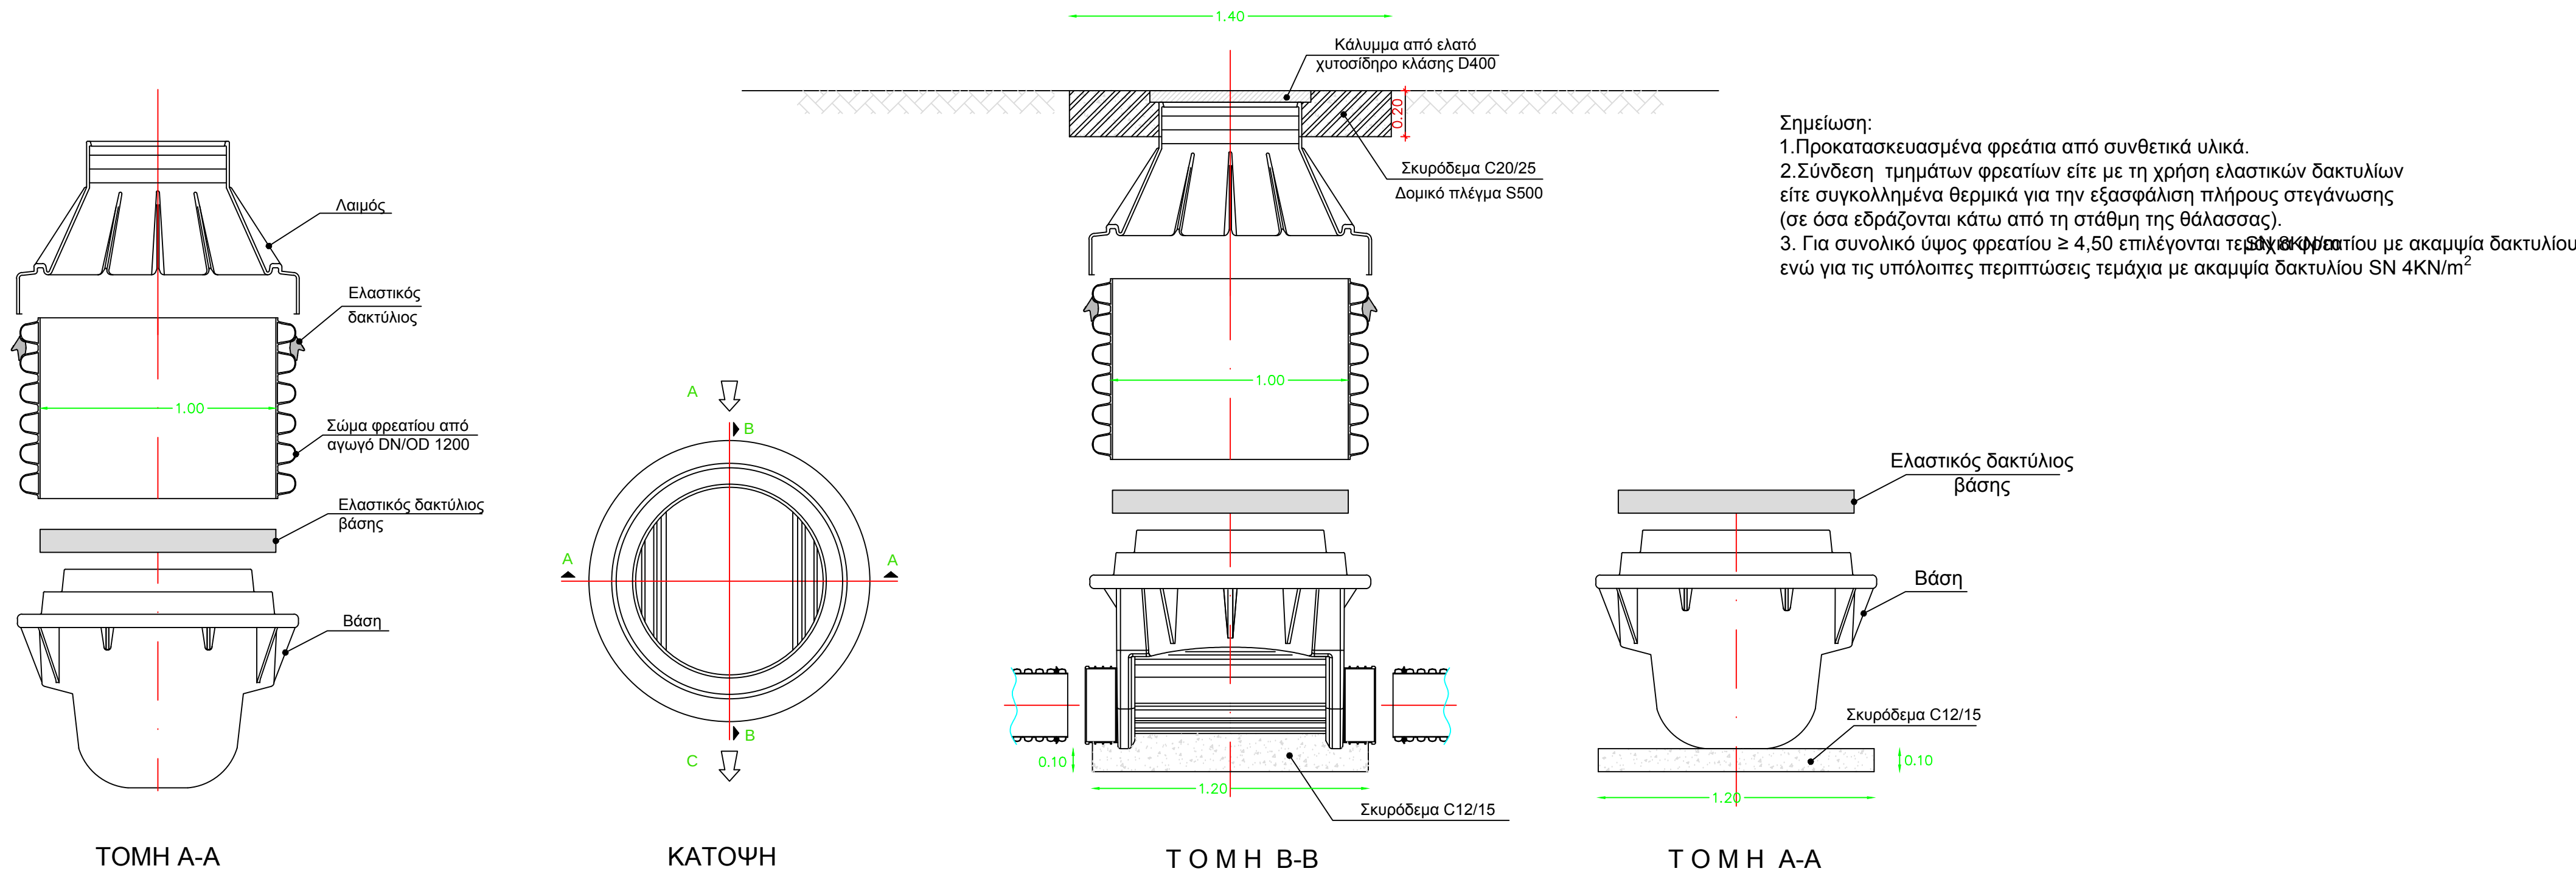

Σημείωση:
1. Προκατασκευασμένα φρεάτια από συνθετικά υλικά.
2. Σύνδεση τμημάτων φρεστίων είτε με τη χρήση ελαστικών δακτυλίων είτε συγκολλημένα θερμικά για την εξασφάλιση πλήρους στεγάνωσης (σε όσα εδράζονται κάτω από τη στάθμη της θαλάσσης).
3. Για συνολικό ύψος φρεστίου ≥ 4.50 επιλέγονται τεμάχια φρεστίου με ακαμψία δακτυλίου SN 8KN/m ενώ για τις υπόλοιπες περιπτώσεις τεμάχια με ακαμψία δακτυλίου SN 4KN/m²