


ΔΕΞΑΜΕΝΗ ΑΠΟΦΩΣΦΟΡΩΣΗΣ  
ΚΛΙΜΑΚΑ 1:50

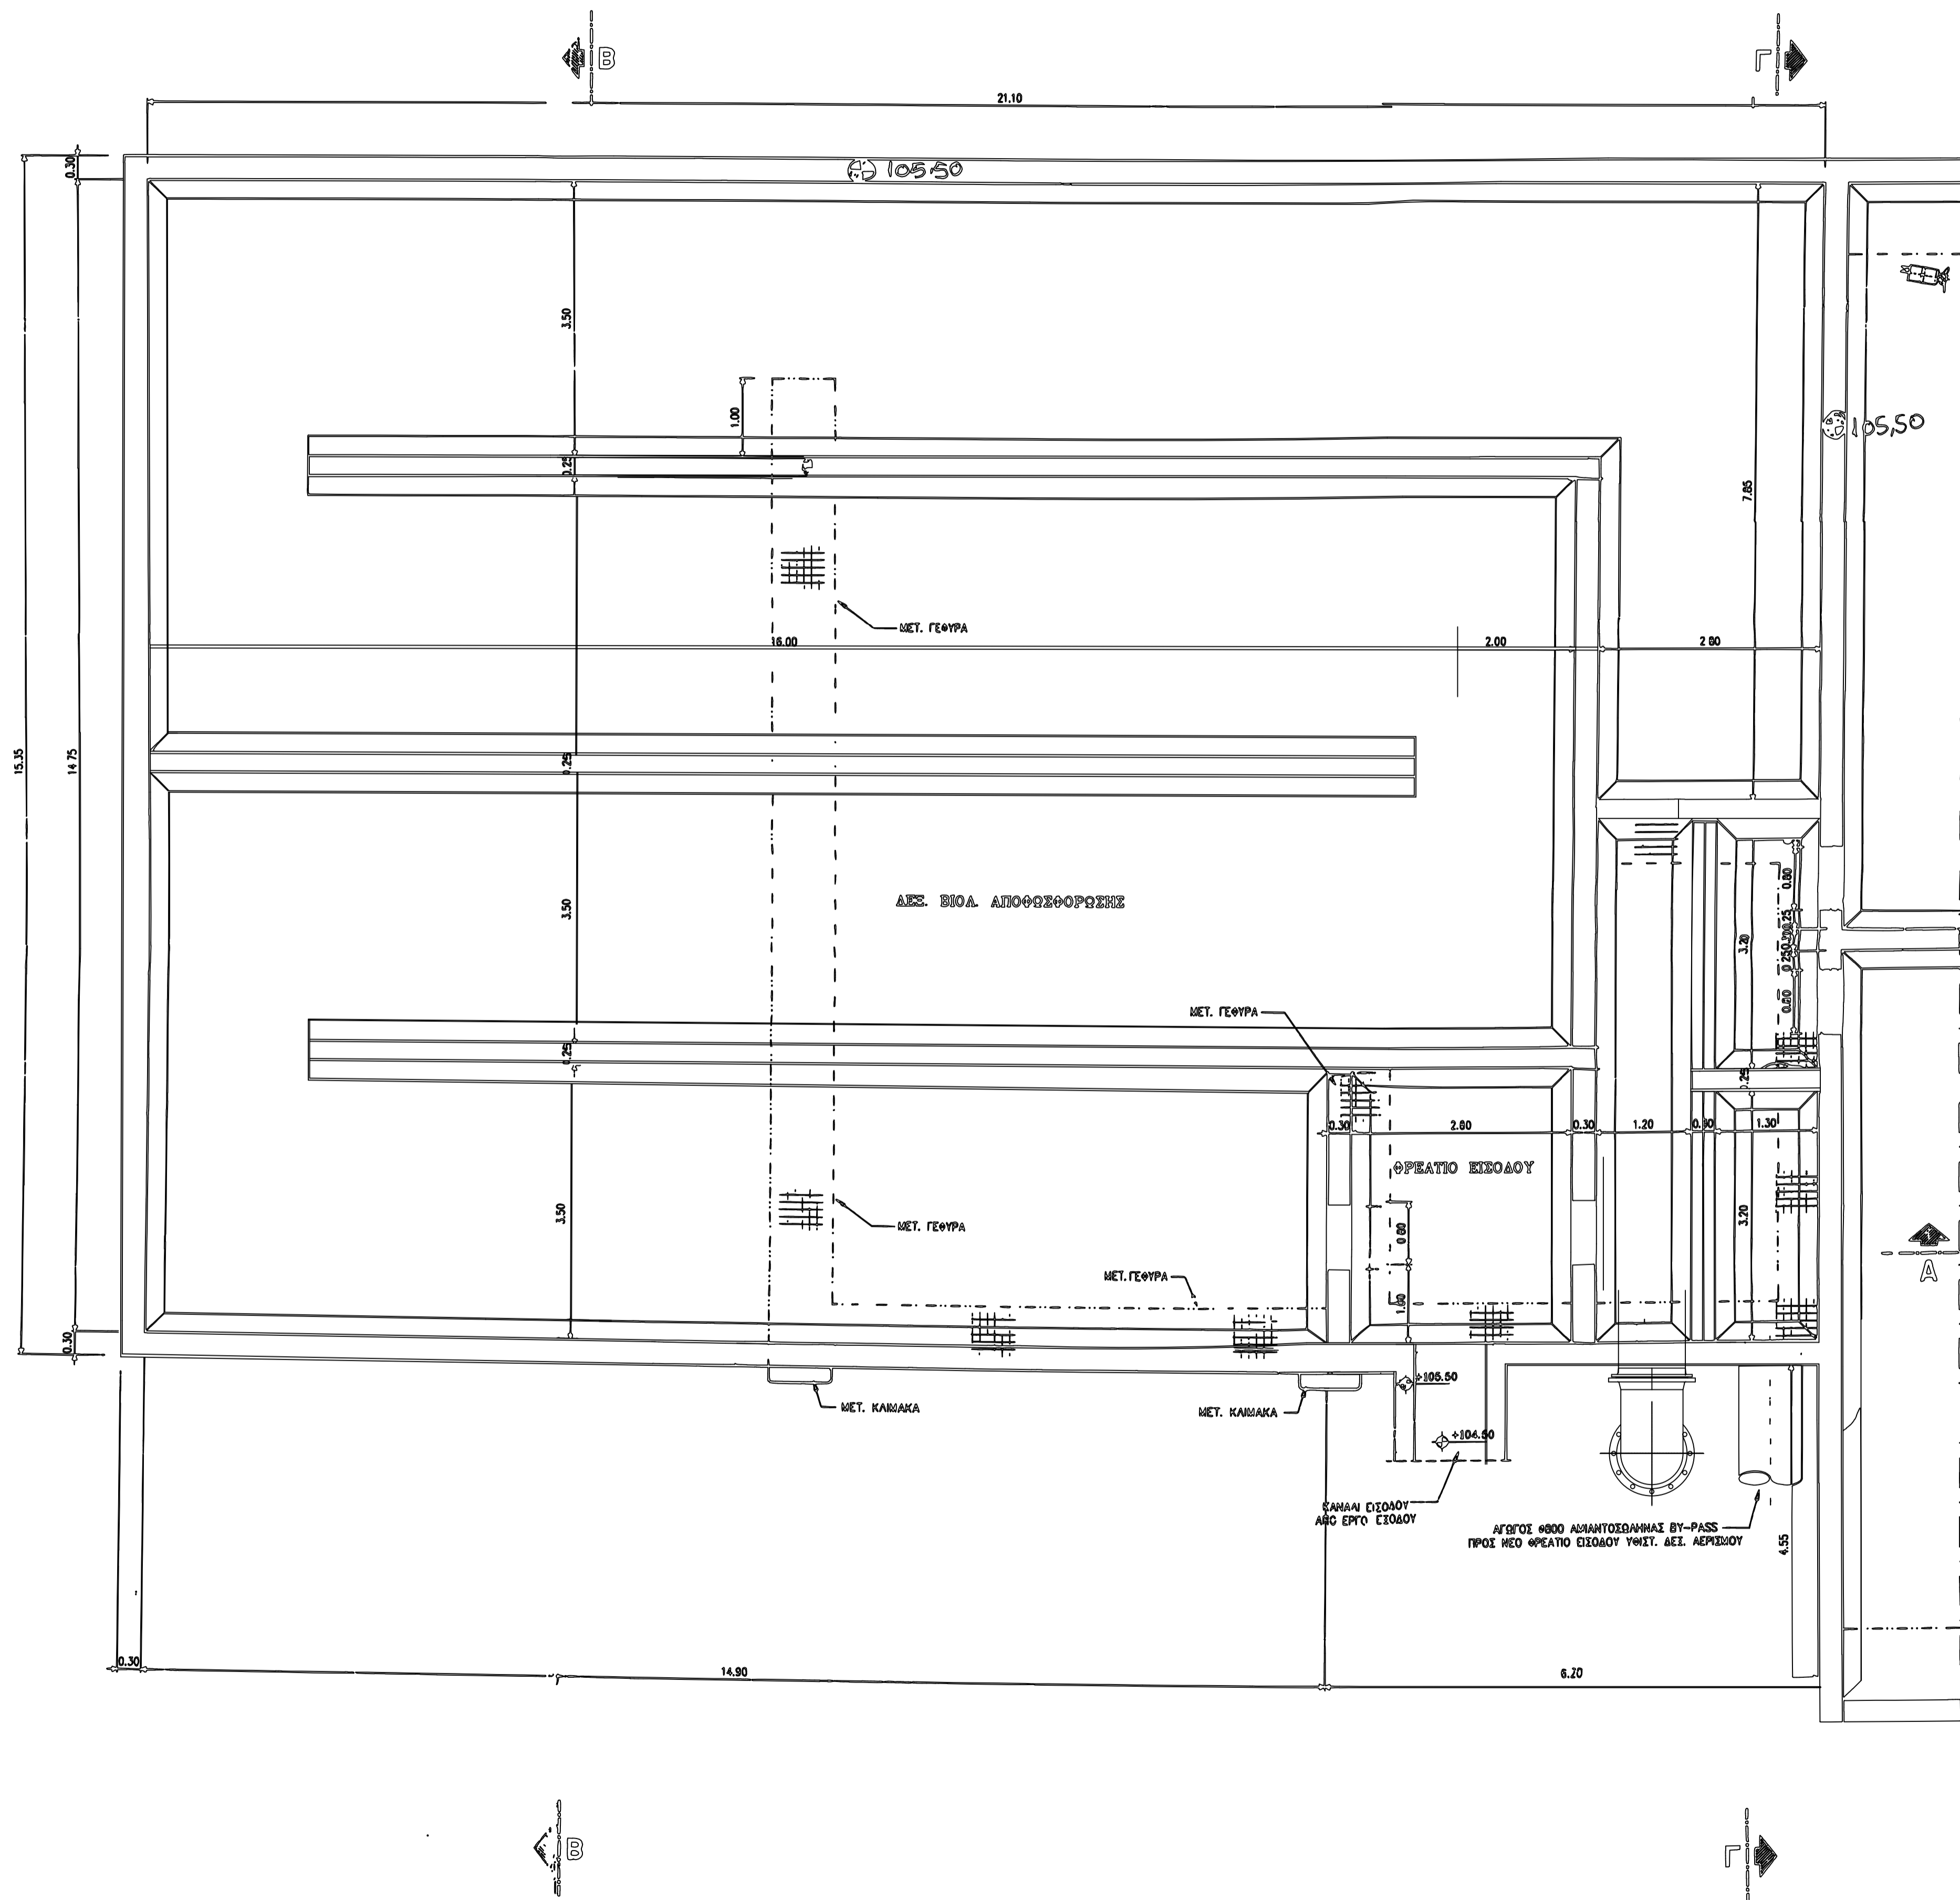

<p>Ο ΜΕΛΕΤΗΤΗΣ</p> <p><b>ΥΑΡΟ ΔΙΑΧΕΙΡΙΣΗ</b> ΕΡΜΙΟ 18Α, Τ.Κ. 546 24, ΘΕΣΣΑΛΟΝΙΚΗ ΤΗΛ.: 2310276307, FAX: 2310281426</p>	<p>Ο ΣΥΝΤΑΞΑΣ</p> <p>Θεσσαλονίκη, ...</p> <p><b>ΥΑΡΟ ΔΙΑΧΕΙΡΙΣΗ Ε.Π.Ε.</b> ΣΥΜΒΟΥΧΙ ΜΗΧΑΝΙΚΩΝ &amp; ΜΕΛΕΤΗΤΕΣ ΕΡΜΙΟ - Τ.Κ. 546 24 ΘΕΣΣΑΛΟΝΙΚΗΣ ΤΗΛ. 2310276307 - FAX 2310281426 Α.Φ.Μ. 999797318 - Δ.Ο.Υ. Β' ΘΕΣΣΑΛΟΝΙΚΗΣ</p> <p>ΙΩΣΗΦΙΔΗΣ ΒΑΣΙΛΗΣ Δρ. ΠΟΛΙΤΙΚΟΣ ΜΗΧΑΝΙΚΟΣ</p>
<p>ΘΕΩΡΗΘΗΚΕ</p> <p>Διευθυντής Τεχνικής Υπηρεσίας</p> <p><b>ΔΕΥΑΤ</b></p> <p>ΝΙΚΟΛΑΣ ΒΑΛΑΡΩΝΑΣ ΗΛΕΚΤΡΟΛΟΓΟΣ ΜΗΧΑΝΙΚΟΣ</p>	<p>ΕΛΕΓΧΘΗΚΕ</p> <p>ΟΙ ΕΠΙΒΕΒΩΝΤΕΣ</p> <p></p> <p>ΝΙΚΟΛΑΟΣ ΑΝΑΓΝΩΣΤΟΥ ΜΗΧΑΝΟΛΟΓΟΣ ΜΗΧΑΝΙΚΟΣ ΤΕ</p>

1	ΝΟΕΜΒΡΙΟΣ 2018				
ΑΡ.	ΗΜΕΡΟΜΗΝΙΑ	ΠΕΡΙΓΡΑΦΗ	ΜΕΛΕΤΗΘΗΚΕ	ΣΧΕΔΙΑΣΘΗΚΕ	ΕΛΕΓΧΘΗΚΕ

<p>ΕΛΛΗΝΙΚΗ ΔΗΜΟΚΡΑΤΙΑ ΠΕΡΙΦΕΡΕΙΑ ΘΕΣΣΑΛΙΑΣ ΠΕΡΙΦΕΡΕΙΑΚΗ ΕΝΟΤΗΤΑ ΤΡΙΚΑΛΩΝ Δ.Ε.Υ.Α. ΤΡΙΚΑΛΩΝ</p>				
<p>ΤΙΤΛΟΣ ΜΕΛΕΤΗΣ</p>	<p>ΜΕΛΕΤΗ ΑΝΑΒΑΘΜΙΣΗΣ Η/Μ ΕΞΟΠΛΙΣΜΟΥ Ε.Ε.Α. ΤΡΙΚΑΛΩΝ</p>			
<p>ΣΤΑΔΙΟ</p>	<p>ΟΡΙΣΤΙΚΗ ΜΕΛΕΤΗ</p>			
<p>ΘΕΜΑ</p>	<p><b>ΔΕΞΑΜΕΝΗ ΑΠΟΦΩΣΦΟΡΩΣΗΣ - ΚΑΤΟΨΗ ΥΦΙΣΤΑΜΕΝΗ ΚΑΤΑΣΤΑΣΗ</b></p>			
<p>ΚΩΔΙΚΟΣ ΜΕΛΕΤΗΣ</p> <p>0918ELFI</p>	<p>ΚΑΤΗΓΟΡΙΑ ΣΧΕΔΙΟΥ</p> <p>FIHM</p>	<p>ΑΡΙΘΜΟΣ</p> <p>0301</p>	<p>ΦΥΛΛΟ</p> <p>1 από 1</p>	<p>ΚΛΙΜΑΚΑ</p> <p>1 : 50</p>