


ΔΕΞΑΜΕΝΗ ΑΠΟΦΩΣΦΟΡΩΣΗΣ
ΚΛΙΜΑΚΑ 1:50

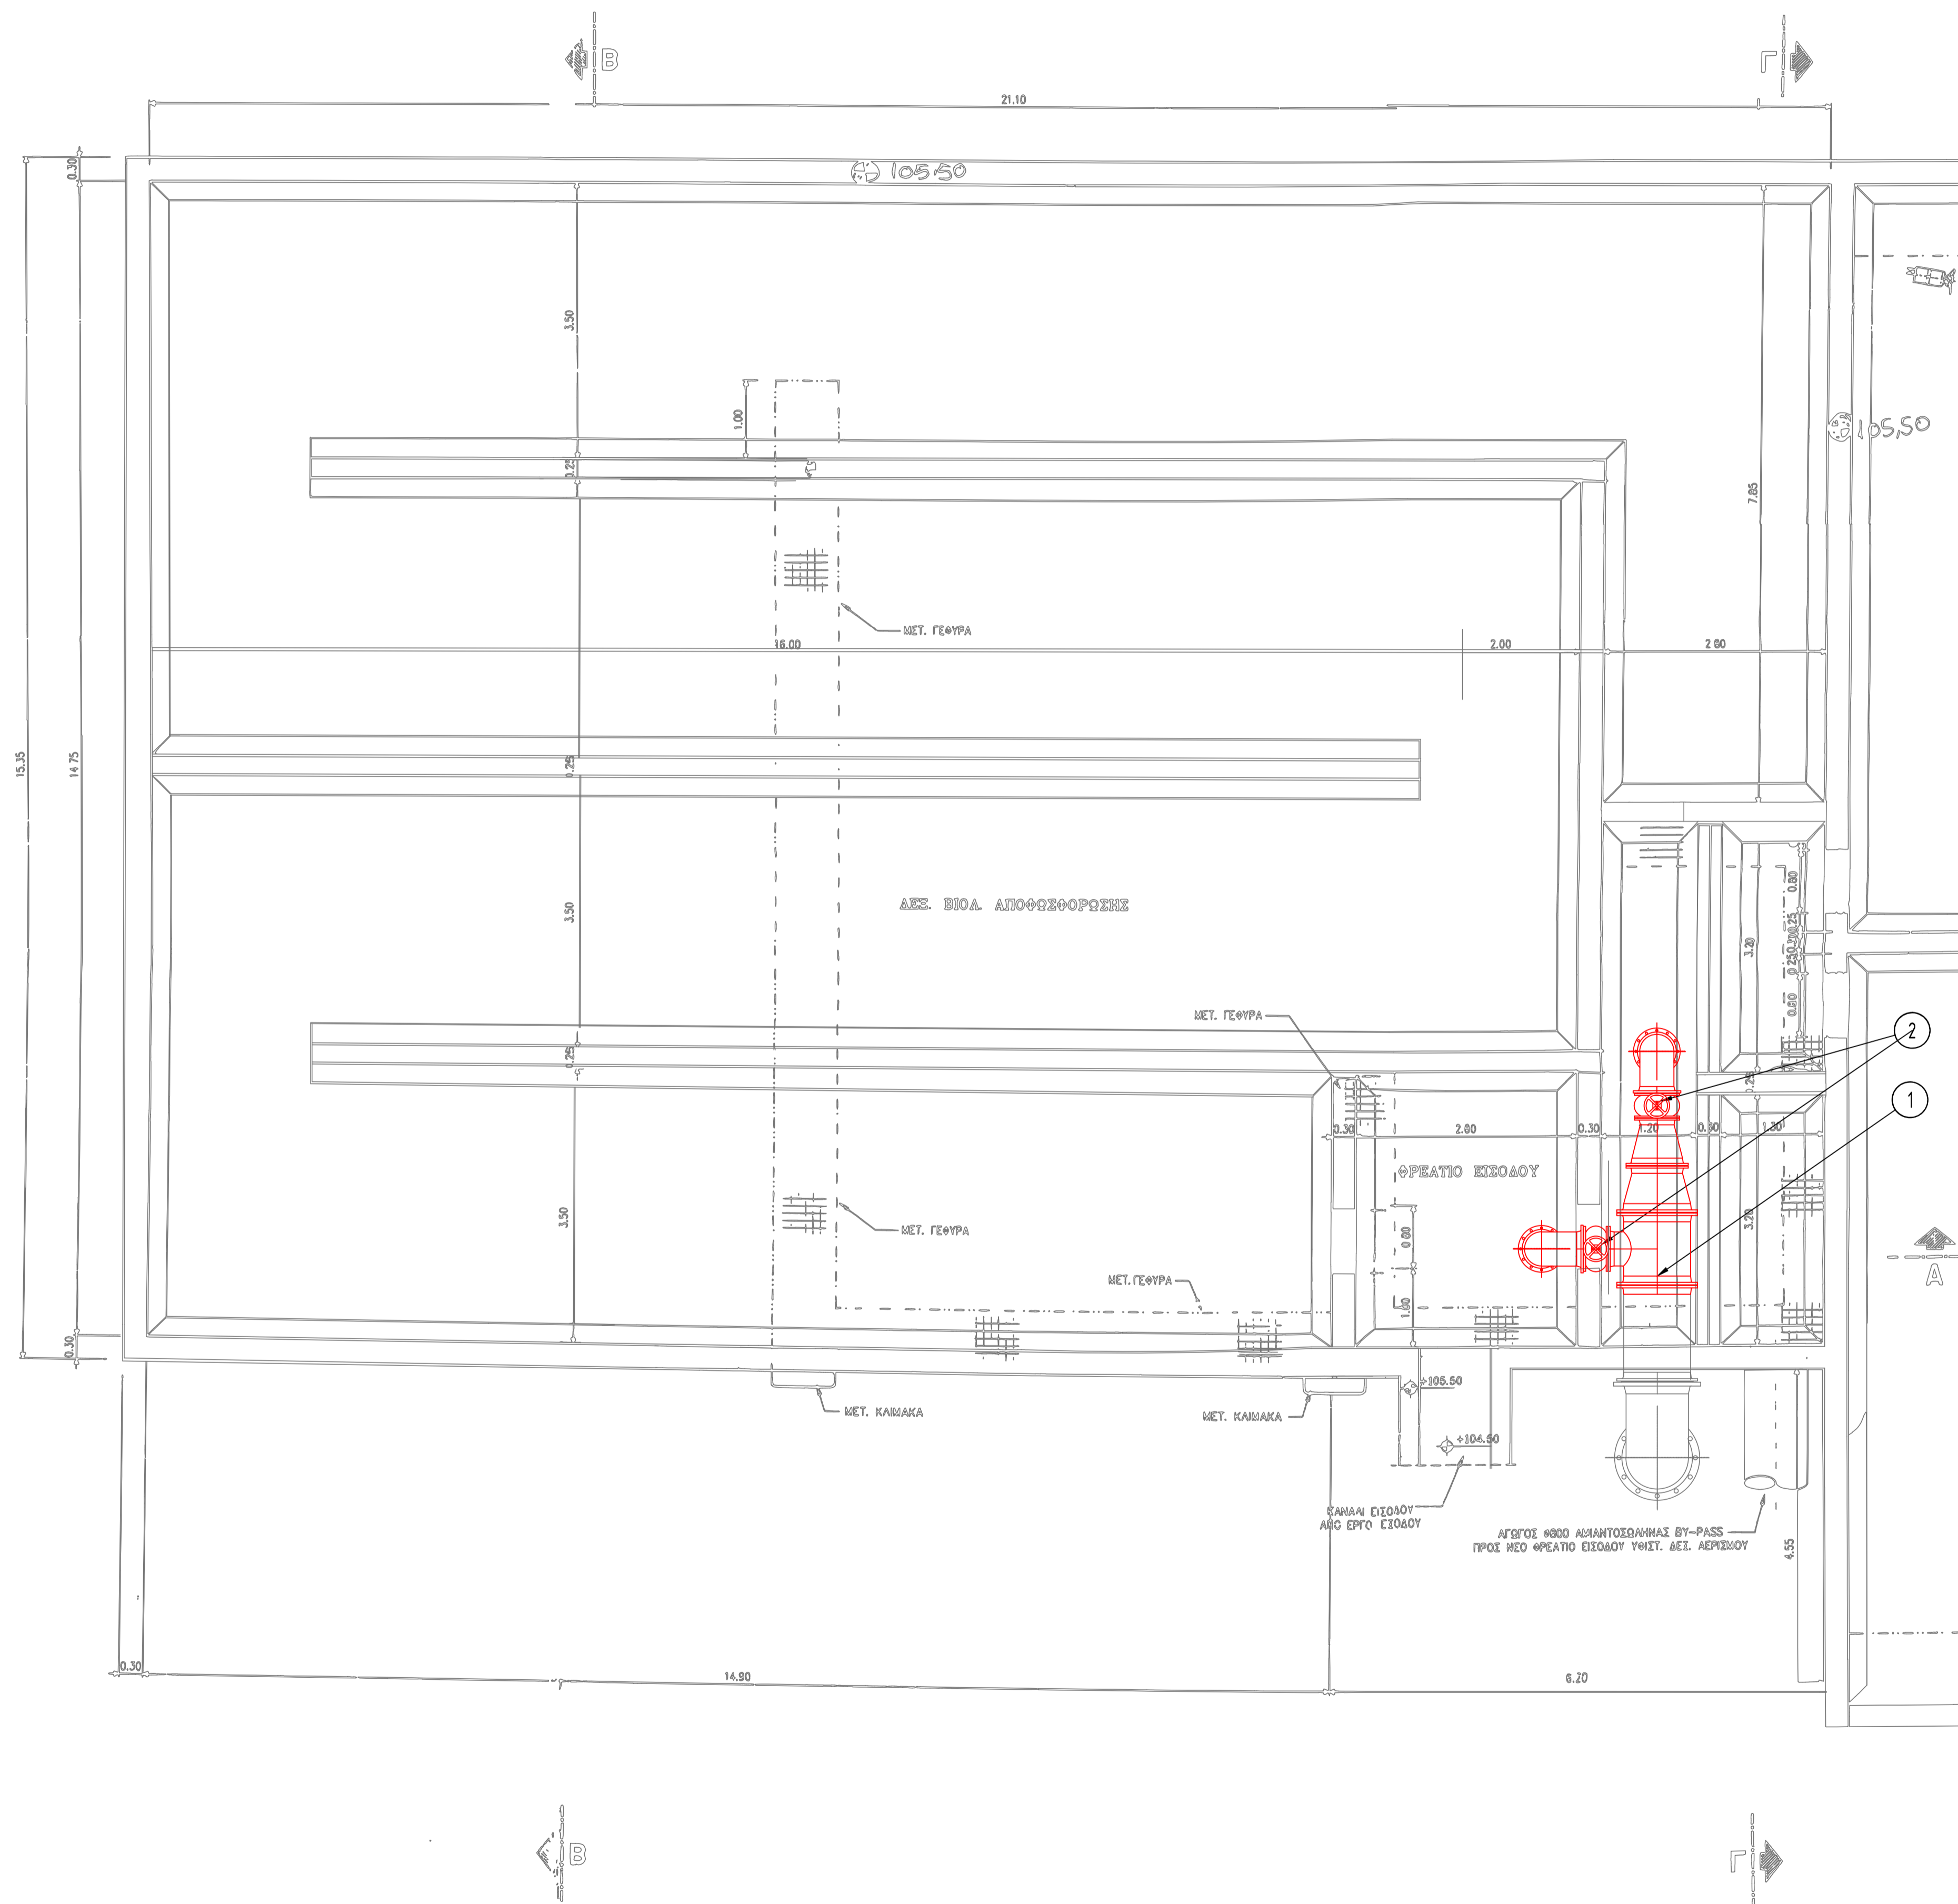

02	ΔΙΚΛΕΙΔΑ ΣΥΡΤΟΥ DN400	2
01	ΓΡΑΜΜΗ ΚΑΤΑΘΛΙΠΤΙΚΟΥ ΑΓΩΓΟΥ ΑΝΑΚΥΚΛΟΦΟΡΙΑΣ ΤΑΥ DN800/DN400, ΣΥΣΤΟΛΗ DN800/DN600, ΣΥΣΤΟΛΗ DN600/DN400, ΓΩΝΙΑ 90° DN400 (2τεμ.), ΦΛΑΝΤΖΕΣ DN800 (1τεμ.)	-
#	ΠΕΡΙΓΡΑΦΗ	ΤΕΜΑΧΙΑ

<p>Ο ΜΕΛΕΤΗΤΗΣ</p> <p>ΥΑΡΟΔΙΑΧΕΙΡΙΣΗ ΕΛΡΑ: Ερμού 18Α, Τ.Κ. 546 24, Θεσσαλονίκη τηλ.: 2310276307, fax: 2310281426</p>	<p>Ο ΣΥΝΤΑΞΑΣ</p> <p>Θεσσαλονίκη,</p> <p>ΥΑΡΟΔΙΑΧΕΙΡΙΣΗ Ε.Π.Ε. ΣΥΜΒΟΥΤΙΚΗ ΜΗΧΑΝΙΚΗ & ΜΕΛΕΤΗΤΕΣ ΕΡΜΟΥ 18Α Τ.Κ. 546 24 ΘΕΣΣΑΛΟΝΙΚΗ ΗΤΑ 2310276307 - ΣΑΕ 2310281426 Α.Φ.Μ. 998975787 - Δ.Ο.Υ. Β' ΘΕΣΣΑΛΟΝΙΚΗΣ</p> <p>ΙΩΣΗΦΙΔΗΣ ΒΑΣΙΛΗΣ Δρ. ΠΟΛΙΤΙΚΟΣ ΜΗΧΑΝΙΚΟΣ</p>
<p>ΘΕΩΡΗΘΗΚΕ</p> <p>Διευθυντής Τεχνικής Υπηρεσίας</p> <p>ΔΕΥ.Α.Τ.</p> <p>ΝΙΚΟΛΑΟΣ ΒΑΛΔΩΡΑΣ ΗΛΕΚΤΡΟΛΟΓΟΣ ΜΗΧΑΝΙΚΟΣ</p>	<p>ΕΛΕΓΧΘΗΚΕ</p> <p>ΟΙ ΕΠΙΒΕΒΩΝΤΕΣ</p> <p>ΝΙΚΟΛΑΟΣ ΑΝΑΓΝΩΣΤΟΥ ΜΗΧΑΝΟΛΟΓΟΣ ΜΗΧΑΝΙΚΟΣ ΤΕ</p>

1	ΝΟΕΜΒΡΙΟΣ 2018	ΠΕΡΙΓΡΑΦΗ	ΜΕΛΕΤΗΘΗΚΕ	ΣΧΕΔΙΑΣΘΗΚΕ	ΕΛΕΓΧΘΗΚΕ
ΑΡ.	ΗΜΕΡΟΜΗΝΙΑ	ΠΕΡΙΓΡΑΦΗ	ΜΕΛΕΤΗΘΗΚΕ	ΣΧΕΔΙΑΣΘΗΚΕ	ΕΛΕΓΧΘΗΚΕ

<p>ΕΛΛΗΝΙΚΗ ΔΗΜΟΚΡΑΤΙΑ</p> <p>ΠΕΡΙΦΕΡΕΙΑ ΘΕΣΣΑΛΙΑΣ</p> <p>ΠΕΡΙΦΕΡΕΙΑΚΗ ΕΝΟΤΗΤΑ ΤΡΙΚΑΛΩΝ</p> <p>Δ.Ε.Υ.Α. ΤΡΙΚΑΛΩΝ</p>				
ΤΙΤΛΟΣ ΜΕΛΕΤΗΣ	ΜΕΛΕΤΗ ΑΝΑΒΑΘΜΙΣΗΣ Η/Μ ΕΞΟΠΛΙΣΜΟΥ Ε.Ε.Α. ΤΡΙΚΑΛΩΝ			
ΣΤΑΔΙΟ	ΟΡΙΣΤΙΚΗ ΜΕΛΕΤΗ			
ΘΕΜΑ	ΔΕΞΑΜΕΝΗ ΑΠΟΦΩΣΦΟΡΩΣΗΣ - ΚΑΤΩΦΗ ΑΝΤΙΚΑΤΑΣΤΑΣΗ Η/Μ ΕΞΟΠΛΙΣΜΟΥ			
ΚΩΔΙΚΟΣ ΜΕΛΕΤΗΣ	ΚΑΤΗΓΟΡΙΑ ΣΧΕΔΙΟΥ	ΑΡΙΘΜΟΣ	ΦΥΛΛΟ	ΚΛΙΜΑΚΑ
0918ELFI	FIHM	0303	1 απο 1	1 : 50