

# ΤΡΙΤΟΒΑΘΜΙΑ ΕΠΕΞΕΡΓΑΣΙΑ

ΚΛΙΜΑΚΑ 1:50


# ΥΠΟΜΝΗΜΑ

25	ΑΓΩΓΟΣ DN800 ΠΡΟΣ ΦΡΕΑΤΙΟ ΕΞΟΔΟΥ ΕΓΚΑΤΑΣΤΑΣΗΣ	-
24	ΑΝΑΔΕΥΤΗΡΑΣ ΔΕΞΑΜΕΝΗΣ ΚΡΟΚΙΔΩΣΗΣ (PADDELE TYPE)	2
23	ΣΩΛΗΝ ΕΚΚΕΝΩΣΗΣ ΚΑΙ ΑΚΑΘΑΡΤΩΝ ΠΛΥΣΗΣ ΜΟΝΑΔΑΣ ΔΙΥΛΙΣΗΣ DN100	2
22	ΔΙΑΤΑΞΗ ΥΠΕΡΧΕΙΛΙΣΗΣ	2
21	ΣΥΣΤΟΙΧΙΕΣ ΛΑΜΠΗΡΩΝ UV	2
20	ΚΕΝΤΡΟ ΔΙΑΝΟΜΗΣ ΙΣΧΥΟΣ ΣΥΣΤΟΙΧΙΩΝ UV	2
19	ΠΙΝΑΚΑΣ ΕΛΕΓΧΟΥ ΜΟΝΑΔΑΣ UV	2
18	ΗΛΕΚΤΡΟΚΙΝΗΤΟ ΘΥΡΟΦΡΑΓΜΑ 1,00x0,70	2
17	ΥΠΕΡΧΕΙΛΙΣΤΗΣ ΛΕΠΤΗΣ ΣΤΕΦΗΣ	4
16	ΦΡΑΓΜΑ ΑΦΡΩΝ	2
15	ΜΕΤΡΗΤΗΣ ΣΤΑΘΜΗΣ ΤΥΠΟΥ ΑΓΩΓΙΜΟΤΗΤΑΣ	2
14	ΑΝΤΛΙΑ ΕΚΚΕΝΩΣΗΣ ΜΟΝΑΔΑΣ ΔΙΥΛΙΣΗΣ	2
13	ΑΝΤΛΙΑ ΑΝΤΙΤΡΟΦΗΣ ΠΛΥΣΗΣ ΦΙΛΤΡΩΝ	12
12	ΜΟΝΑΔΑ ΔΙΥΛΙΣΗΣ	2
11	ΑΓΩΓΟΣ DN800 ΠΡΟΣ ΦΡΕΑΤΙΟ ΕΞΟΔΟΥ	-
10	ΘΥΡΟΦΡΑΓΜΑ 0,80x0,80m (ΦΡΕΑΤΙΟ ΕΞΟΔΟΥ)	2
09	ΑΝΑΔΕΥΤΗΡΑΣ ΔΕΞΑΜΕΝΗΣ ΑΠΟΧΛΩΡΙΩΣΗΣ	2
08	ΘΥΡΟΦΡΑΓΜΑ 1,00x0,75m (ΕΞΟΔΟΣ ΧΛΩΡΙΩΣΗΣ)	1
07	ΘΥΡΟΦΡΑΓΜΑ 2,00x0,60m (ΕΙΣΟΔΟΣ ΧΛΩΡΙΩΣΗΣ)	2
06	ΓΩΝΙΑ 90° ΗΡΠΕ Φ800	2
05	ΛΑΙΜΟΣ ΦΑΛΑΝΤΖΑΣ ΑΛΛΑΓΗΣ ΥΛΙΚΟΥ ΗΡΠΕ Φ800 / DN800	3
04	ΑΓΩΓΟΣ DN800	-
03	ΑΓΩΓΟΣ DN400	-
02	ΛΑΙΜΟΣ ΦΑΛΑΝΤΖΑΣ ΑΛΛΑΓΗΣ ΥΛΙΚΟΥ ΗΡΠΕ Φ400 / DN400	2
01	ΑΓΩΓΟΣ ΕΙΣΟΔΟΥ ΗΡΠΕ Φ400 ΑΠΟ ΑΝΤΛΙΟΣΤΑΣΙΟ ΤΡΙΤΟΒΑΘΜΙΑΣ	-
##	ΠΕΡΙΓΡΑΦΗ	ΤΕΜΑΧΙΑ

- ΥΦΙΣΤΑΜΕΝΕΣ ΜΟΝΑΔΕΣ
- ΕΠΕΜΒΑΣΕΙΣ ΣΕ ΥΦΙΣΤΑΜΕΝΕΣ ΜΟΝΑΔΕΣ
- ΝΕΕΣ ΜΟΝΑΔΕΣ

## ΚΑΤΩΦΗ

ΚΛΙΜΑΚΑ 1:50

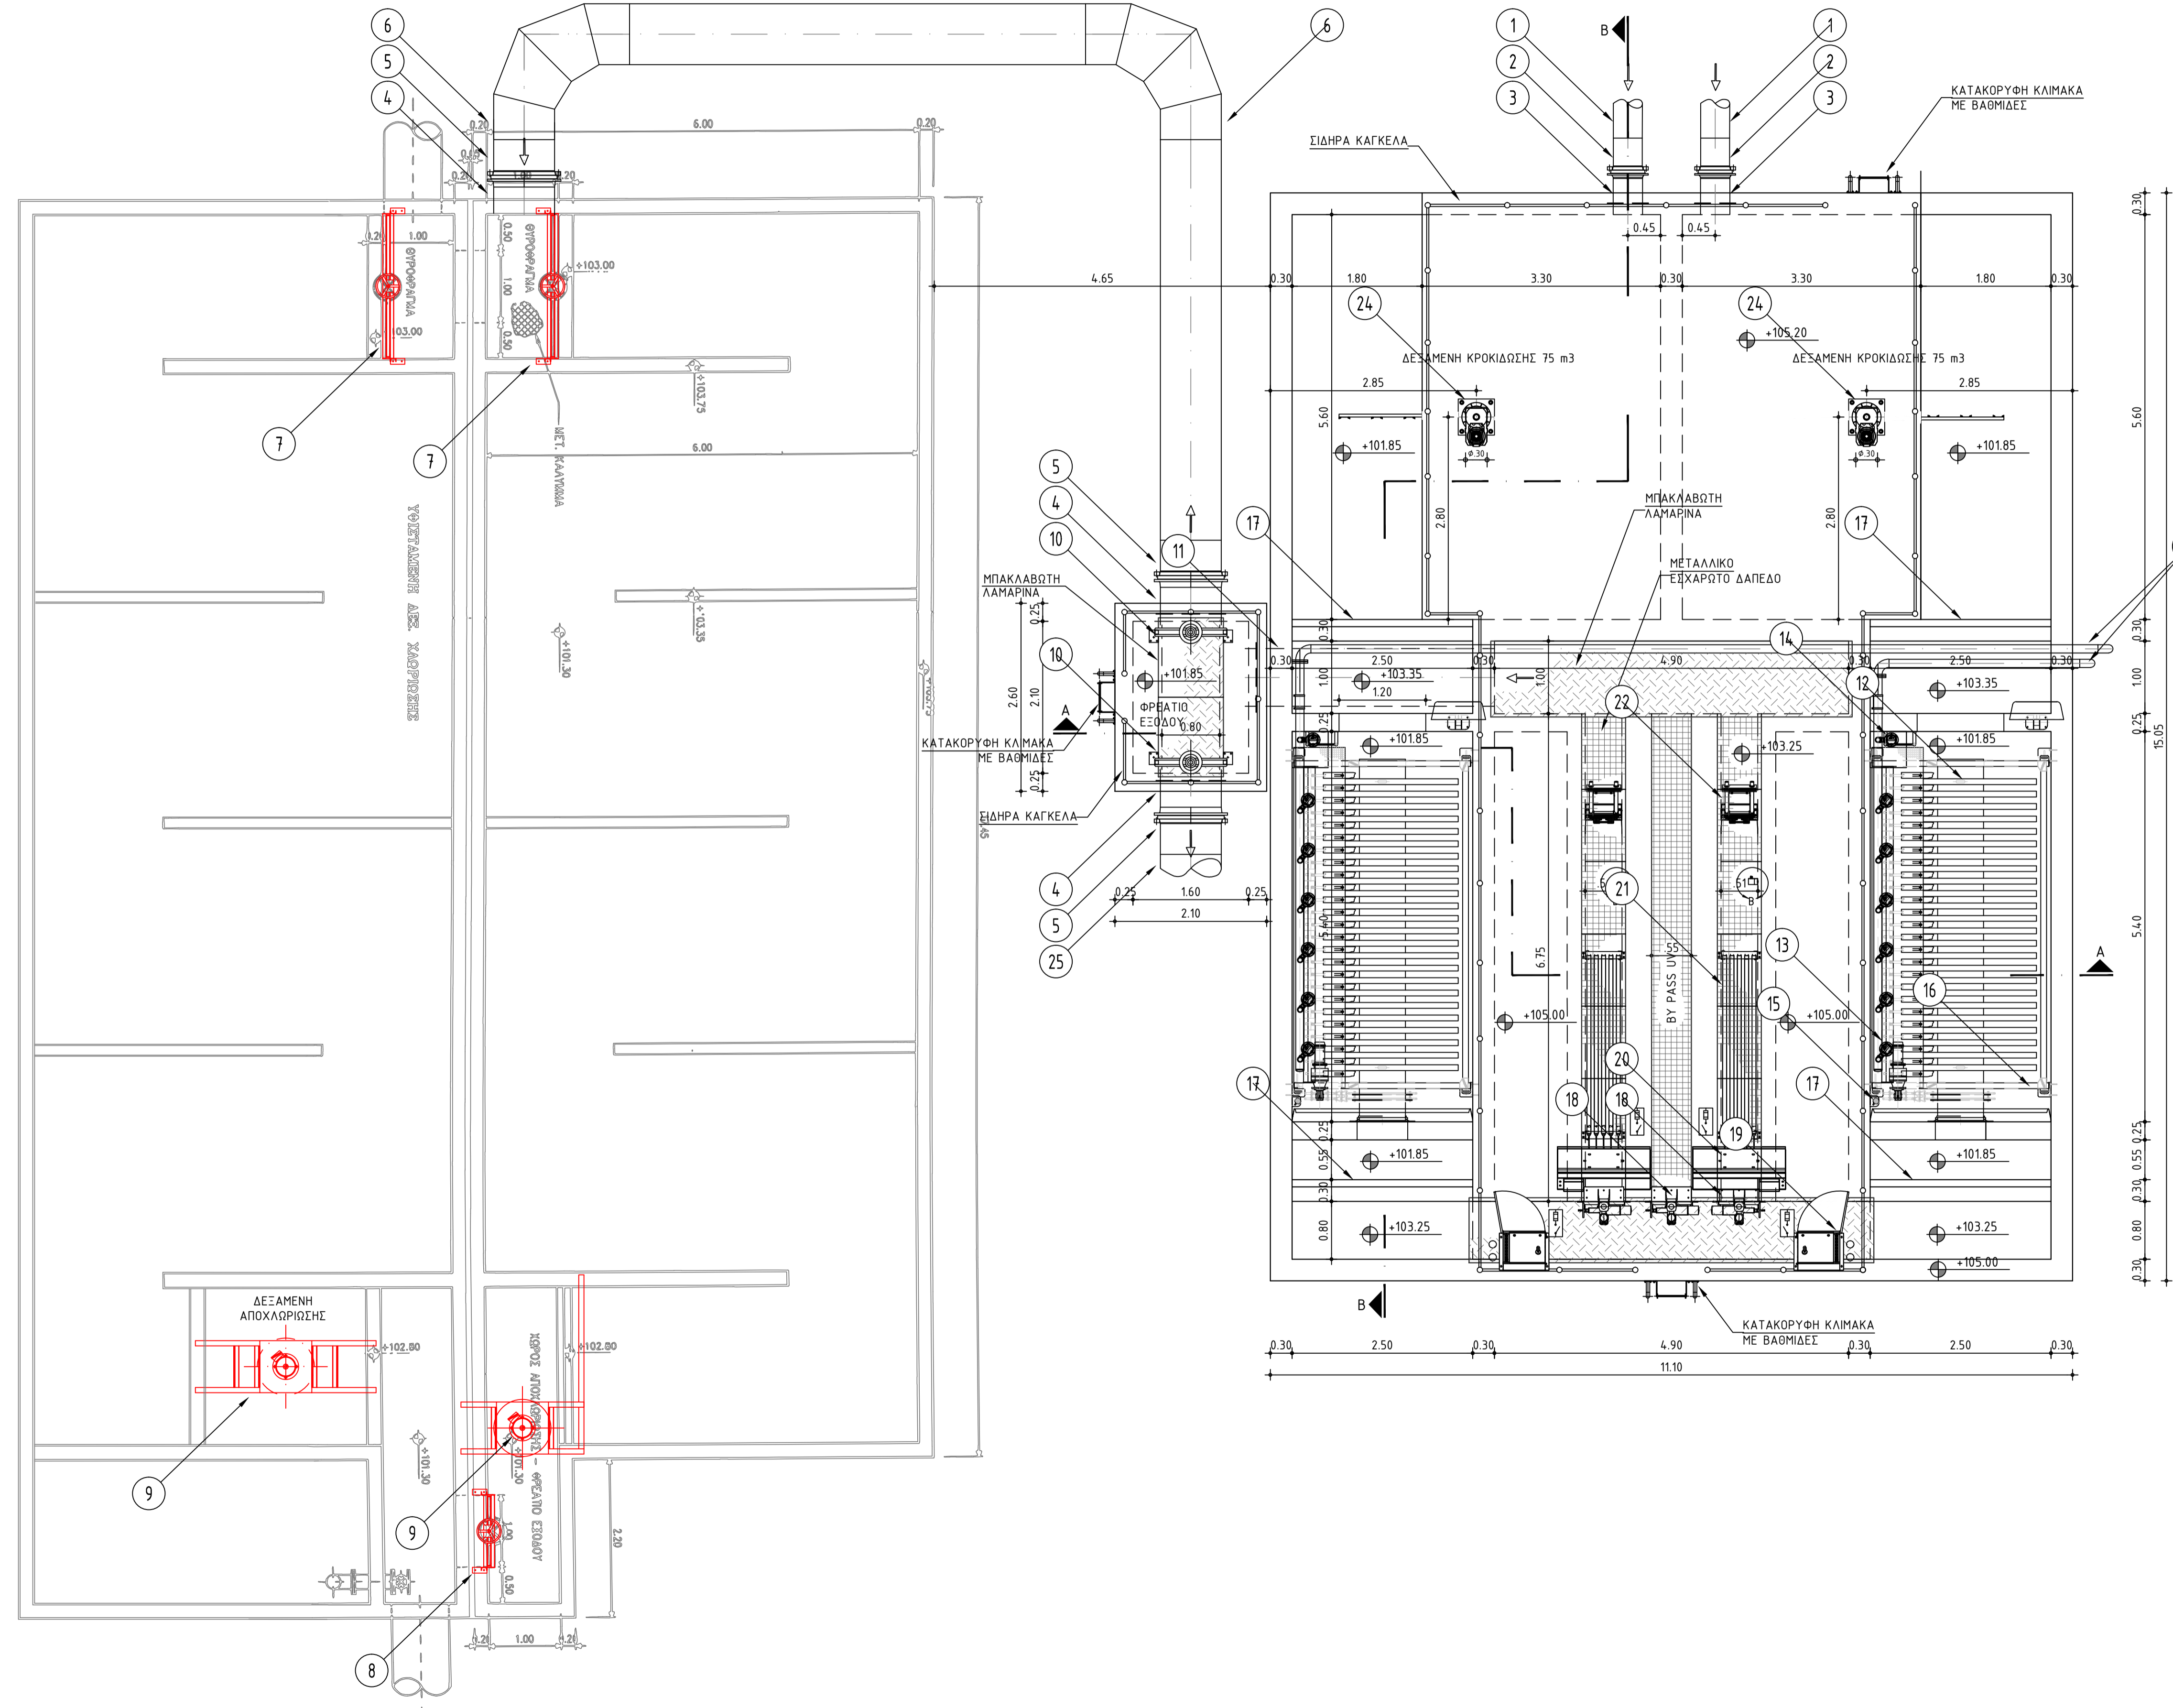

<b>Ο ΜΕΛΕΤΗΤΗΣ</b>   ΕΔΡΑ: Ερμού 18Α, Τ.Κ. 546 24, Θεσσαλονίκη τηλ.: 2310276307, fax: 2310281426	<b>Ο ΣΥΝΤΑΞΑΣ</b> Θεσσαλονίκη, ...  <b>ΥΑΡΟΔΙΑΧΕΙΡΙΣΗ Ε.Π.Ε.</b> ΣΥΜΒΟΥΛΟΙ ΜΗΧΑΝΙΚΩΝ & ΜΕΛΕΤΗΤΕΣ ΕΡΜΟΥ 18Α Τ.Κ. 546 24 ΘΕΣΣΑΛΟΝΙΚΗ ΤΗΛ. 2310276307 - FAX 2310281426 Α.Σ.Μ. 99975718 - Δ.Ο.Υ. Β' ΘΕΣΣΑΛΟΝΙΚΗΣ  <b>ΙΩΣΗΦΙΔΗΣ ΒΑΣΙΛΗΣ</b> Δρ. ΠΟΛΙΤΙΚΟΣ ΜΗΧΑΝΙΚΟΣ
<b>ΘΕΩΡΗΘΗΚΕ</b> Διευθυντής Τεχνικής Υπηρεσίας  <b>ΓΡΗΓΩΣ ΒΑΛΑΡΑΣ</b> ΗΛΕΚΤΡΟΛΟΓΟΣ ΜΗΧΑΝΙΚΟΣ	<b>ΕΛΕΓΧΘΗΚΕ</b> ΟΙ ΕΠΙΒΕΒΛΗΝΤΕΣ  <b>ΝΙΚΟΛΑΟΣ ΑΝΑΓΝΩΣΤΟΥ</b> ΜΗΧΑΝΟΛΟΓΟΣ ΜΗΧΑΝΙΚΟΣ ΤΕ

1	ΝΟΕΜΒΡΙΟΣ 2018				
ΑΡ.	ΗΜΕΡΟΜΗΝΙΑ	ΠΕΡΙΓΡΑΦΗ	ΜΕΛΕΤΗΘΗΚΕ	ΣΧΕΔΙΑΣΘΗΚΕ	ΕΛΕΓΧΘΗΚΕ

ΕΛΛΗΝΙΚΗ ΔΗΜΟΚΡΑΤΙΑ ΠΕΡΙΦΕΡΕΙΑ ΘΕΣΣΑΛΙΑΣ ΠΕΡΙΦΕΡΕΙΑΚΗ ΕΝΟΤΗΤΑ ΤΡΙΚΑΛΩΝ Δ.Ε.Υ.Α. ΤΡΙΚΑΛΩΝ				
ΤΙΤΛΟΣ ΜΕΛΕΤΗΣ	ΜΕΛΕΤΗ ΑΝΑΒΑΘΜΙΣΗΣ Η/Μ ΕΞΟΠΛΙΣΜΟΥ Ε.Ε.Α. ΤΡΙΚΑΛΩΝ			
ΣΤΑΔΙΟ	ΟΡΙΣΤΙΚΗ ΜΕΛΕΤΗ			
ΘΕΜΑ	<b>ΤΡΙΤΟΒΑΘΜΙΑ ΕΠΕΞΕΡΓΑΣΙΑ - ΚΑΤΩΦΗ - Η/Μ ΕΞΟΠΛΙΣΜΟΣ</b>			
ΚΩΔΙΚΟΣ ΜΕΛΕΤΗΣ	ΚΑΤΗΓΟΡΙΑ ΣΧΕΔΙΟΥ	ΑΡΙΘΜΟΣ	ΦΥΛΛΟ	ΚΛΙΜΑΚΑ
09 I 8 E L F I	F I H M	06 03	1 ΑΠΟ 1	1 : 50