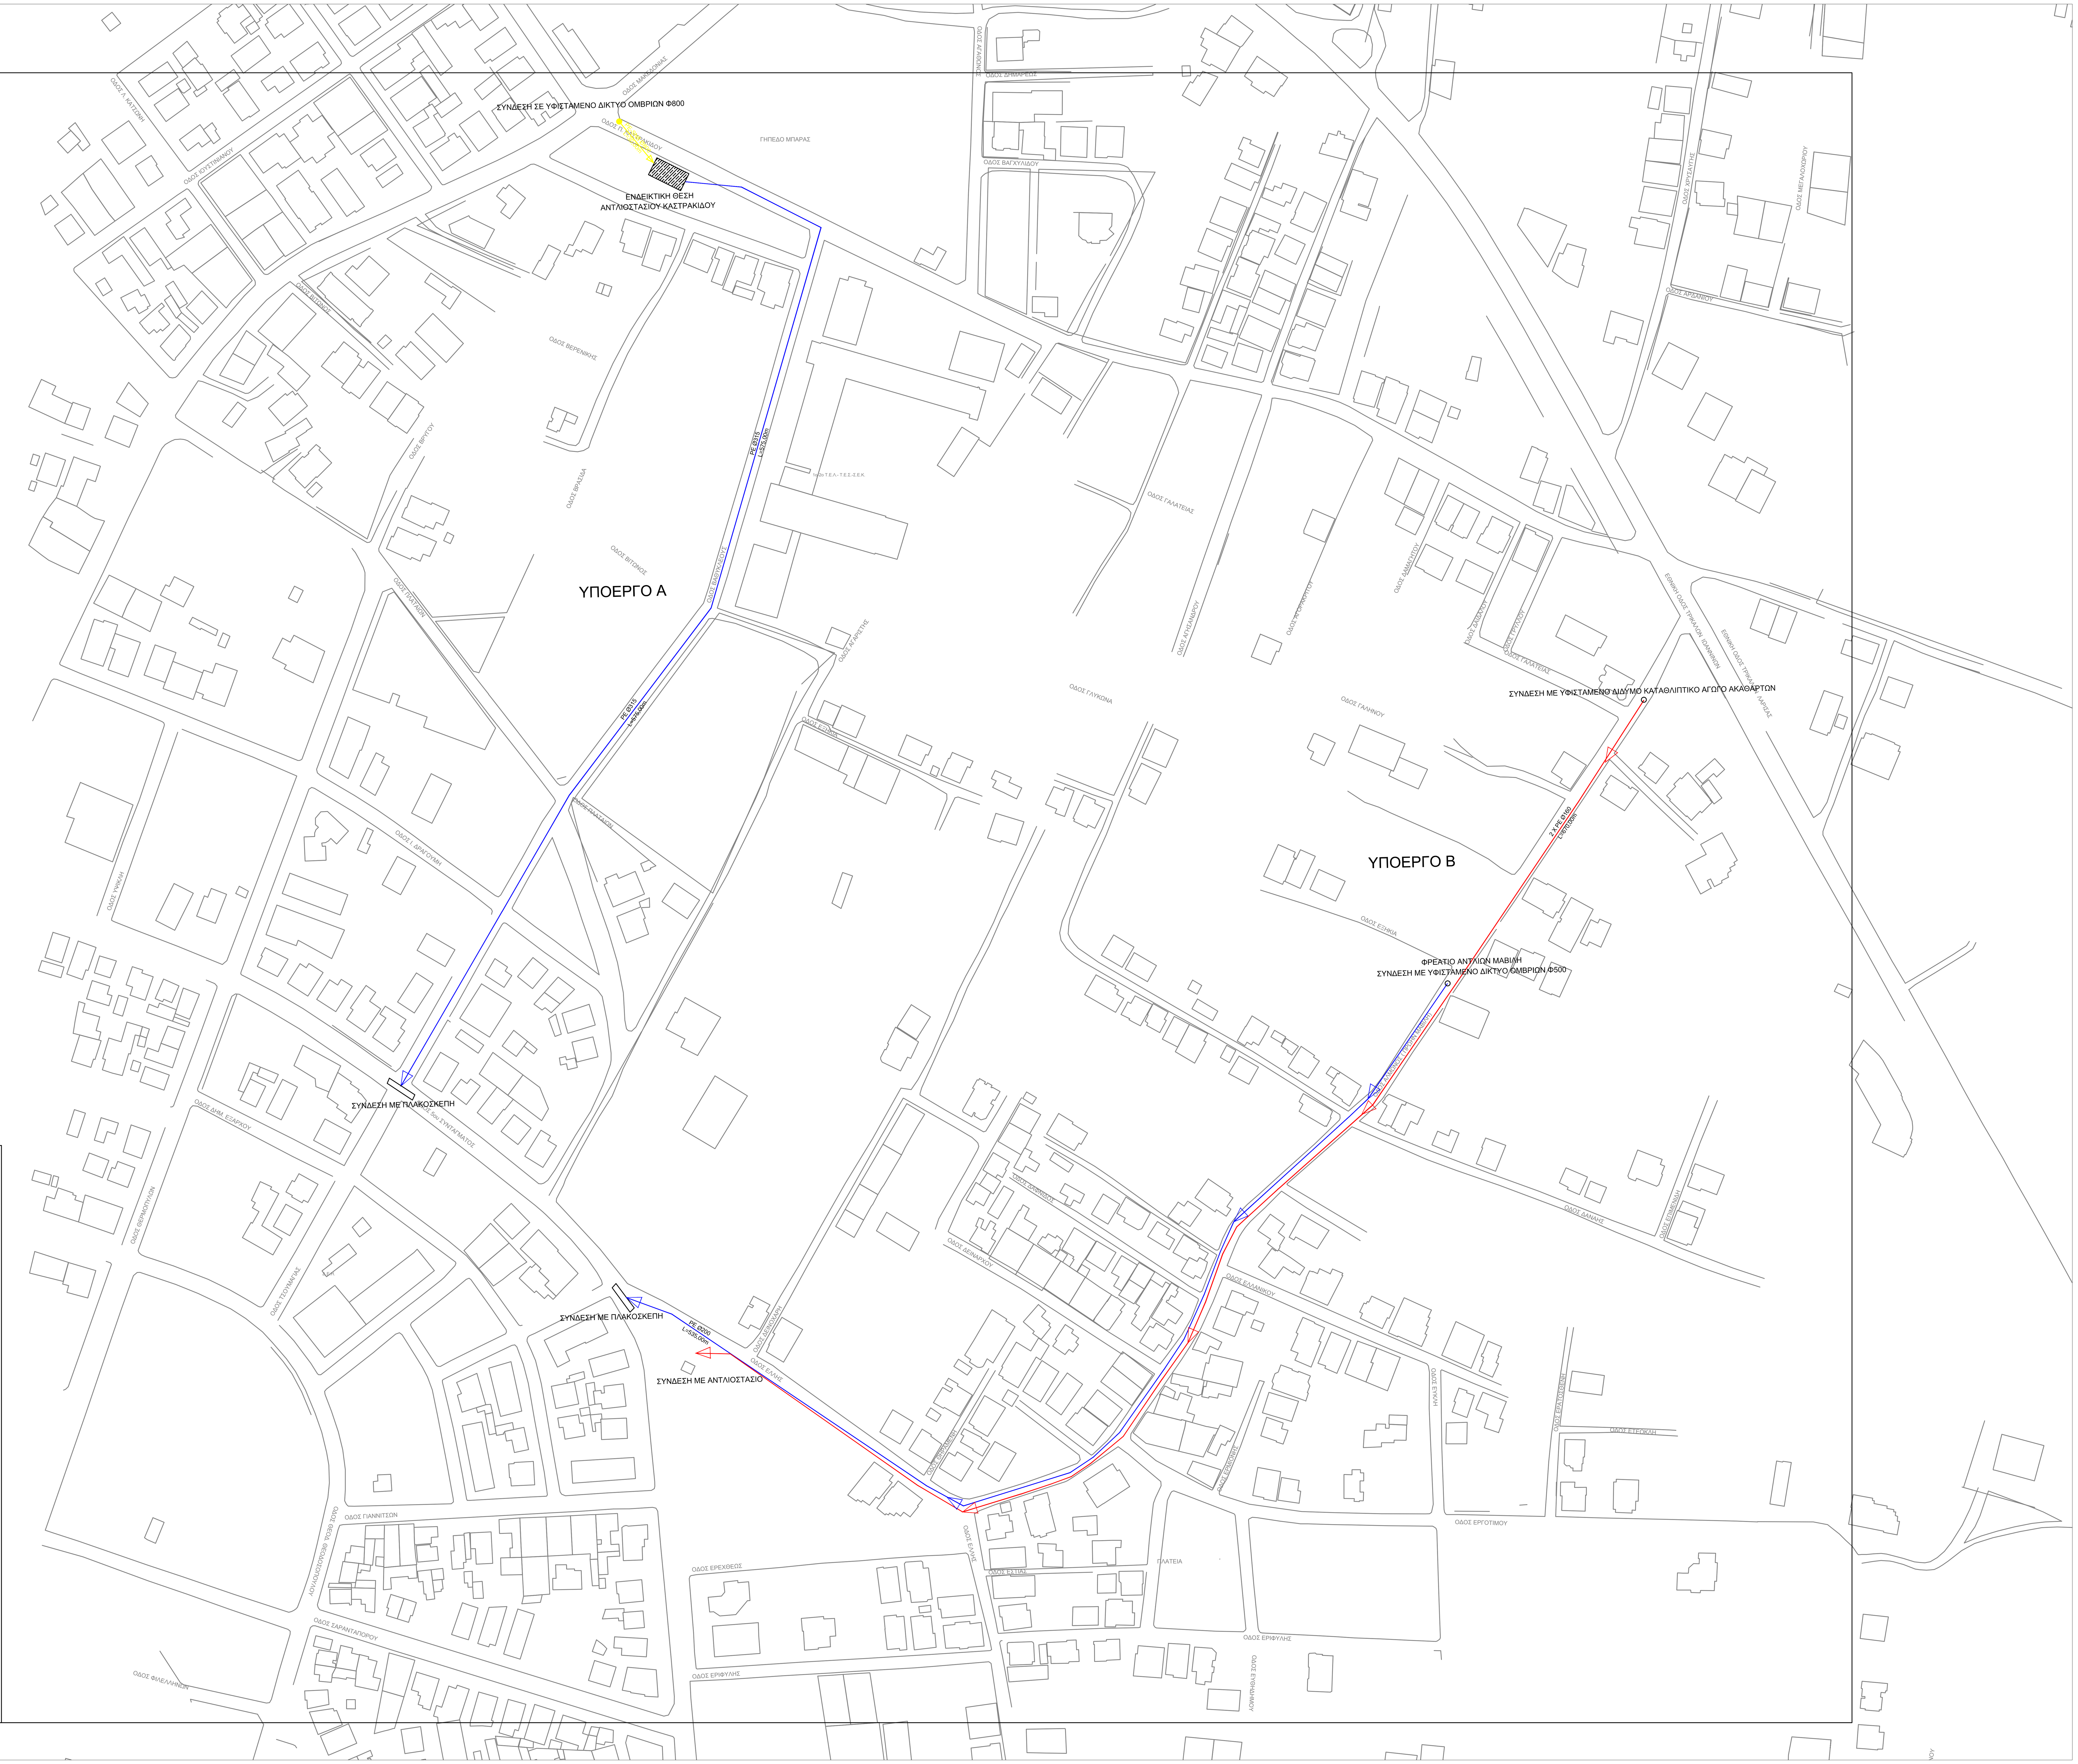

ΕΡΓΟΔΟΤΗΣ:

ΠΕΡΙΦΕΡΕΙΑ ΘΕΣΣΑΛΙΑΣ
Π.Ε ΤΡΙΚΑΛΩΝ
Δ.Ε.Υ.Α ΤΡΙΚΑΛΩΝ

ΕΡΓΟ: ΒΕΛΤΙΩΣΕΙΣ ΣΤΑ ΔΙΚΤΥΑ ΟΜΒΡΙΩΝ ΚΑΙ ΑΚΑΘΑΡΤΩΝ ΤΗΣ ΠΕΡΙΟΧΗΣ ΜΠΑΡΑΣ ΤΡΙΚΑΛΩΝ

ΥΠΟΕΡΓΟ Α: ΚΑΤΑΣΚΕΥΗ ΑΝΤΛΙΟΣΤΑΣΙΟΥ ΚΑΙ ΚΑΤΑΘΛΙΠΤΙΚΟΥ ΑΓΩΓΟΥ ΟΜΒΡΙΩΝ
ΥΠΟΕΡΓΟ Β: ΚΑΤΑΣΚΕΥΗ ΚΑΤΑΘΛΙΠΤΙΚΟΥ ΑΓΩΓΟΥ ΟΜΒΡΙΩΝ ΚΑΙ ΔΙΔΥΜΟΥ ΚΑΤΑΘΛΙΠΤΙΚΟΥ ΑΓΩΓΟΥ ΑΚΑΘΑΡΤΩΝ

ΣΤΑΔΙΟ ΜΕΛΕΤΗΣ:

ΟΡΙΣΤΙΚΗ ΜΕΛΕΤΗ

ΑΡΙΘ. ΣΧΕΔΙΟΥ	Θ Ε Μ Α
Ο1	ΓΕΝΙΚΗ ΟΡΙΖΟΝΤΙΟΓΡΑΦΙΑ
ΚΛΙΜΑΚΑ	
1:1000	

ΑΝΑΔΟΧΟΣ	Ο ΣΥΝΤΑΞΑΣ
	ILIAS GEORGOULAS — Digitally signed by ILIAS GEORGOULAS Date: 2019.09.27 07:36:23 +03'00'
ΤΡΙΚΑΛΑ ΣΕΠΤΕΜΒΡΙΟΣ 2019	

ΕΛΕΓΧΟΣ ΥΠΗΡΕΣΙΑΣ	
	ILIAS VALAORAS — Digitally signed by ILIAS VALAORAS Date: 2019.09.27 08:38:31 +03'00'
ΕΓΚΡΙΤΙΚΗ ΑΠΟΦΑΣΗ	ΑΡ.