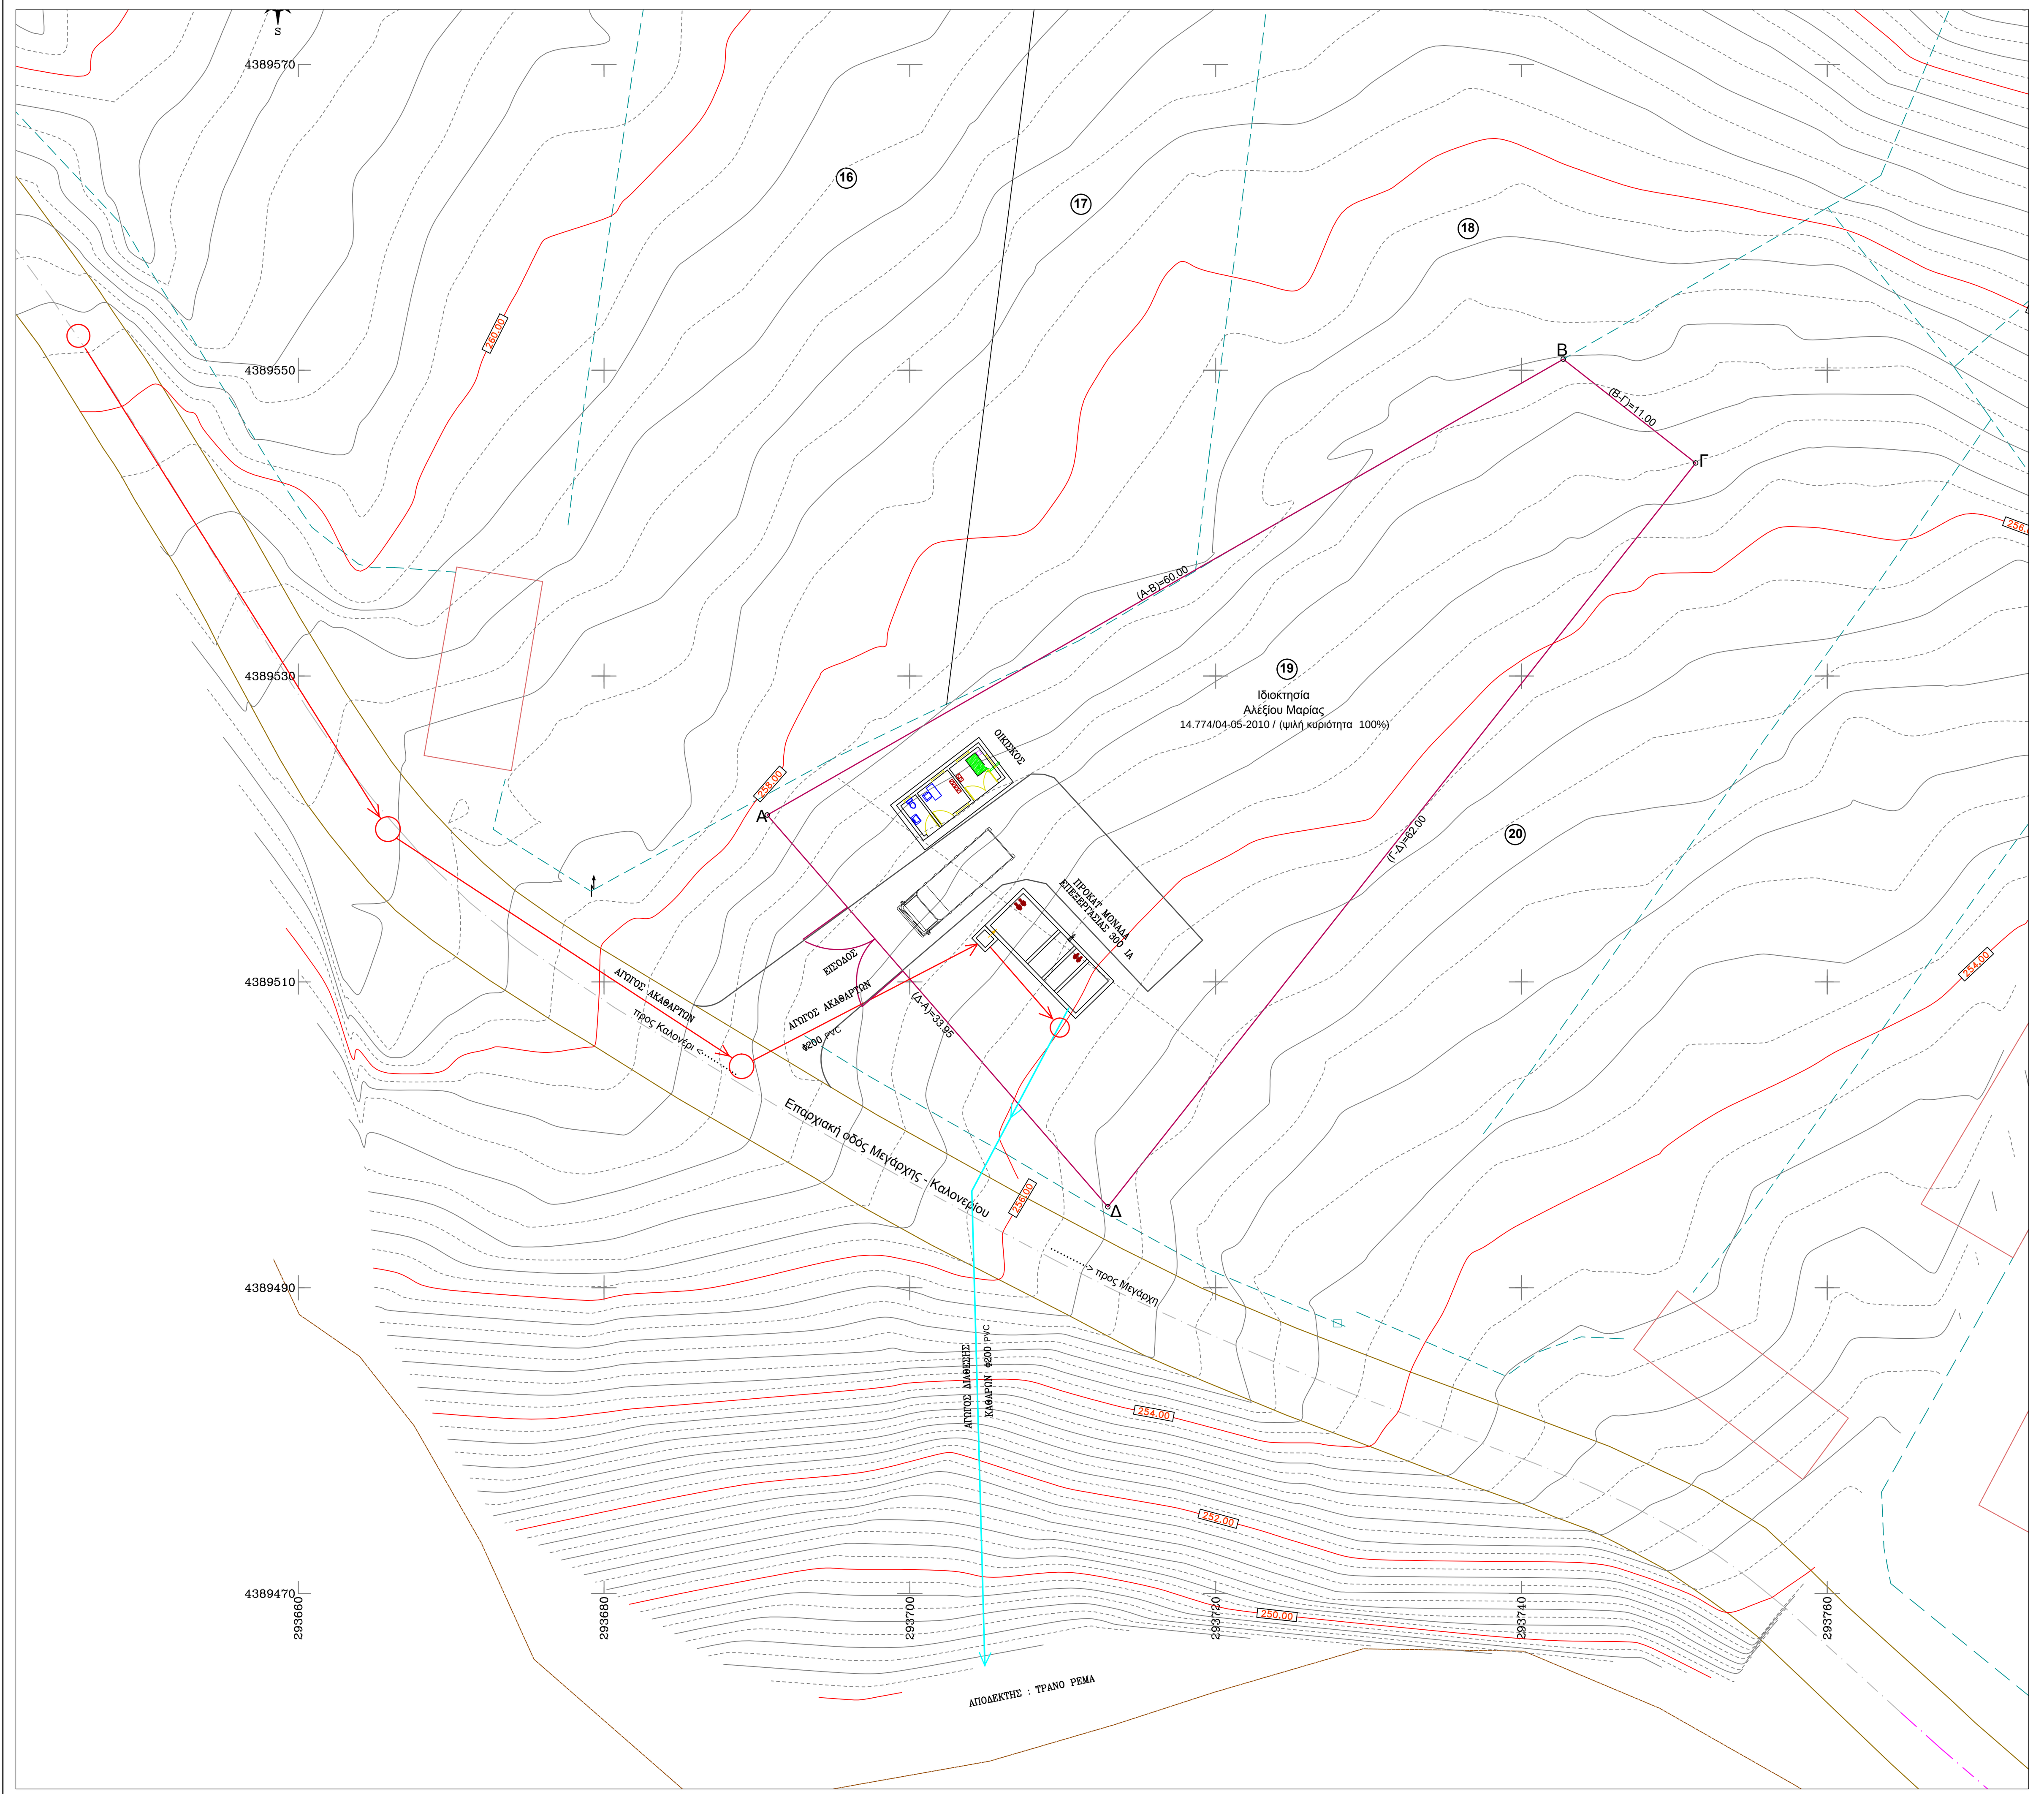

Πίνακας συν/νων κορυφών του υπ' αριθμ. 19, κατηγορίας Ι', τεμαχίου αγρού, στην Κ.Π. Καλονερίου, του Δήμου Τρικκαίων, ιδιοκτησίας Μαρίας Αλεξίου.

α/α	X	Y	Αποστάσεις
Α	293690.68	4389520.91	----
Β	293742.74	4389550.72	Α - Β: 60.00
Γ	293751.39	4389543.93	Β - Γ: 11.00
Δ	293712.95	4389495.29	Γ - Δ: 62.00
Α	293690.68	4389520.91	Δ - Α: 33.95
Εμβαδόν Τεμαχίου = 1340.00 τ.μ.			

ΥΠΟΜΝΗΜΑ:

- ΟΡΙΟ ΙΔΙΟΚΤΗΣΙΑΣ
- ΥΛΟΠΟΙΗΜΕΝΗ ΣΥΡΜΑΤΟΠΕΡΙΦΡΑΞΗ
- ΥΛΟΠΟΙΗΜΕΝΟΣ ΜΑΝΔΡΟΤΟΙΧΟΣ
- ΟΡΙΟ ΔΙΑΝΟΜΗΣ ΑΓΡΟΚΤΗΜΑΤΟΣ ΚΑΛΟΝΕΡΙΟΥ
- ΥΦΙΣΤΑΜΕΝΗ ΚΑΤΑΣΚΕΥΗ
- ΚΑΝΑΛΙ ΑΠΟΣΤΡΑΓΓΙΣΗΣ
- ΣΤΥΛΟΣ ΔΕΗ
- ΣΤΥΛΟΣ ΟΤΕ
- (19) α/α ΔΙΑΝΟΜΗΣ ΚΑΛΟΝΕΡΙΟΥ (ΑΜΠΕΛΟΙ)

ΠΑΡΑΤΗΡΗΣΕΙΣ

Το διάγραμμα είναι ενταγμένο στο Κρατικό σύστημα αναφοράς ΕΓΣΑ '87
Ελληνικό Γεωδαιτικό Σύστημα Αναφοράς 1987 (Ε.Γ.Σ.Α. '87)
Ελλειψοειδές αναφοράς GRS 80 (α = 6 378 137 m, 1/f = 298.257222101)
Προβολή : Εγκάρσια Μερκατορική
Κεντρικός Μεσημβρινός λο = 24° 00' 00'' με Κο = 0.999600
Τετμημένη Κεντρικού Μεσημβρινού : +500.000
Γεωγραφικό Πλάτος Αναφοράς : 0° 00' 00''

ΕΛΛΗΝΙΚΗ ΔΗΜΟΚΡΑΤΙΑ
ΠΕΡΙΦΕΡΕΙΑ ΘΕΣΣΑΛΙΑΣ
Δ.Ε.Υ.Α ΤΡΙΚΑΛΩΝ

ΕΓΚΑΤΑΣΤΑΣΗ ΕΠΕΞΕΡΓΑΣΙΑΣ ΛΥΜΑΤΩΝ ΟΙΚΙΣΜΟΥ ΚΑΛΟΝΕΡΙΟΥ ΤΡΙΚΑΛΩΝ

ΟΡΙΣΤΙΚΗ ΜΕΛΕΤΗ

ΑΡ. ΣΧΕΔΙΟΥ 2	ΤΟΠΟΓΡΑΦΙΚΟ ΕΡΓΟΥ ΚΑΤΟΨΗ Ε.Ε.Λ & ΑΠΟΔΕΚΤΗΣ	
ΚΛΙΜΑΚΑ 1:200		
ΜΑΡΤΙΟΣ 2019		
ΑΝΑΔΟΧΟΣ ΜΕΛΕΤΗΣ	ΠΑΝΑΓΙΩΤΗΣ ΜΑΡΚΑΝΤΩΝΑΤΟΣ ΔΡ ΠΟΛΙΤΙΚΟΣ ΜΗΧ/ΚΟΣ	
Ο ΣΥΝΤΑΞΑΣ	ΠΑΝ. ΜΑΡΚΑΝΤΩΝΑΤΟΣ ΔΡ ΠΟΛΙΤΙΚΟΣ ΜΗΧ/ΚΟΣ	
ΤΡΙΚΑΛΑ, / /2019 ΕΛΕΓΧΘΗΚΕ ΟΙ ΕΠΙΒΛΕΠΟΝΤΕΣ ΜΗΧΑΝΙΚΟΙ	ΣΩΤ. ΜΑΚΡΟΣΤΕΡΓΙΟΥ ΠΟΛΙΤΙΚΟΣ ΜΗΧΑΝΙΚΟΣ	SOTIRIA MAKROSTERGIOU Digitally signed by SOTIRIA MAKROSTERGIOU Date: 2019.05.06 14:37:02 +03'00'
ΤΡΙΚΑΛΑ, / /2019 ΘΕΩΡΗΘΗΚΕ Ο ΔΙΕΥΘΥΝΤΗΣ Τ.Υ. ΔΕΥΑΤ	ΗΛΙΑΣ ΒΑΛΑΩΡΑΣ ΗΛ-ΓΟΣ ΜΗΧ/ΚΟΣ	ILIAS VALAORAS Digitally signed by ILIAS VALAORAS Date: 2019.05.06 14:28:13 +03'00'