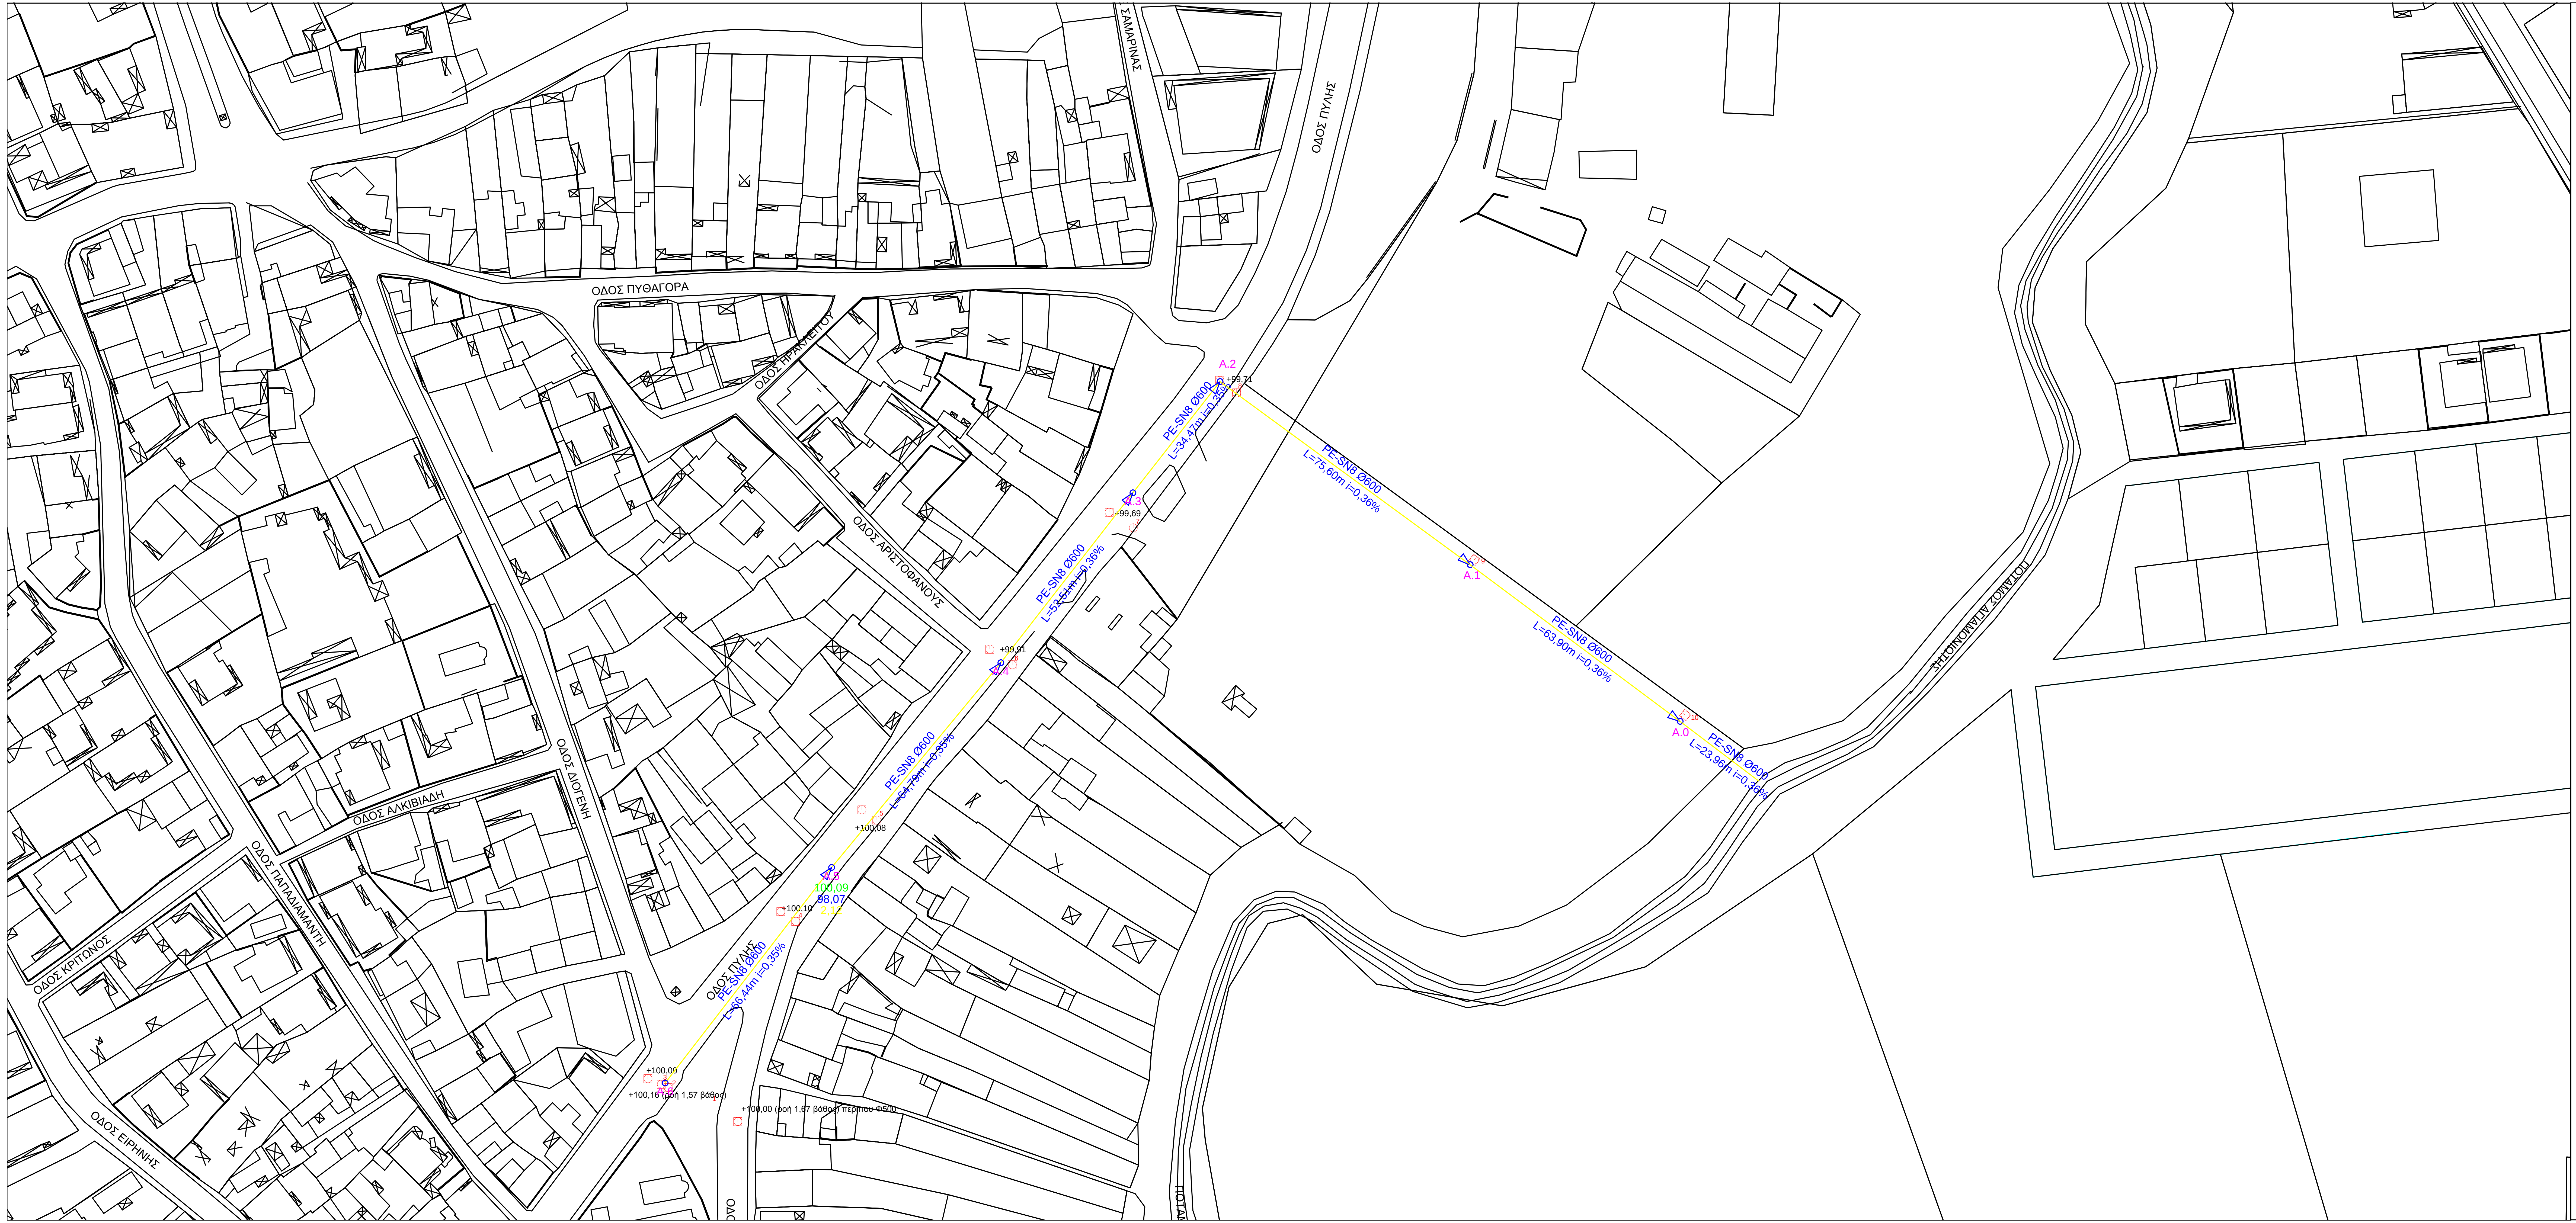
ΣΑΜΑΡΙΝΑΣ
ΟΔΟΣ ΠΥΛΗΣ
ΟΔΟΣ ΠΥΘΑΓΟΡΑ
ΟΔΟΣ ΗΡΑΚΛΕΙΤΟΥ
ΟΔΟΣ ΑΡΙΣΤΟΦΑΝΟΥΣ
ΟΔΟΣ ΑΛΚΙΒΙΑΔΗ
ΟΔΟΣ ΔΙΟΓΕΝΗ
ΟΔΟΣ ΠΑΠΑΔΙΑΜΑΝΤΗ
ΟΔΟΣ ΚΡΙΤΩΝΟΣ
ΟΔΟΣ ΕΙΡΗΝΗΣ
ΟΔΟΣ ΠΥΛΗΣ
ΟΔΟ
ΠΟΤΑΜΟΣ ΑΓΙΑΜΟΝΙΩΤΗΣ
ΠΟΤΑΜ
A.2
+99,71
8
PE-SN8 Ø600
L=34,47m i=0,35%
PE-SN8 Ø600
L=75,60m i=0,36%
A.1
9
PE-SN8 Ø600
L=63,90m i=0,36%
A.0
10
PE-SN8 Ø600
L=23,96m i=0,36%
A.3
+99,69
7
PE-SN8 Ø600
L=52,51m i=0,36%
+99,91
A.4
6
PE-SN8 Ø600
L=64,79m i=0,35%
+100,08
5
A.5
100,09
98,07
2,12
+100,10
4
PE-SN8 Ø600
L=66,44m i=0,35%
+100,00
3
2
A.6
+100,16 (ροή 1,57 βάθος)
1
+100,00 (ροή 1,67 βάθος) περίπου Φ500

ΔΗΜΟΤΙΚΗ ΕΠΙΧΕΙΡΗΣΗ ΥΔΡΕΥΣΗΣ ΑΠΟΧΕΤΕΥΣΗΣ ΤΡΙΚΑΛΩΝ
Δ.Ε.Υ.Α.Τ.
ΤΕΧΝΙΚΗ ΥΠΗΡΕΣΙΑ

ΒΕΛΤΙΩΣΗ ΔΙΚΤΥΟΥ ΑΠΟΧΕΤΕΥΣΗΣ ΟΜΒΡΙΩΝ ΥΔΑΤΩΝ ΠΕΡΙΟΧΗΣ ΑΓ. ΜΟΝΗΣ ΤΟΥ ΔΗΜΟΥ ΤΡΙΚΚΑΙΩΝ

ΣΤΑΔΙΟ:	ΟΡΙΣΤΙΚΗ ΜΕΛΕΤΗ
ΚΑΤΗΓΟΡΙΑ ΜΕΛΕΤΗΣ:	ΥΔΡΑΥΛΙΚΗ ΜΕΛΕΤΗ

ΤΕΥΧΟΣ ΜΕΛΕΤΗΣ	ΤΙΤΛΟΣ ΣΧΕΔΙΟΥ	ΚΛΙΜΑΚΑ
1	ΟΡΙΖΟΝΤΙΟΓΡΑΦΙΑ	1:1000
ΚΩΔΙΚΟΣ ΣΧΕΔΙΟΥ		ΗΜΕΡΟΜΗΝΙΑ
ΟΡ.		ΑΥΓΟΥΣΤΟΣ 2021

ΣΥΝΤΑΞΗ :	Δ.Ε.Υ.Α. ΤΡΙΚΑΛΩΝ ΤΕΧΝΙΚΗ ΥΠΗΡΕΣΙΑ

Ο ΕΠΙΒΛΕΠΩΝ	Ο ΔΙΕΥΘΥΝΤΗΣ ΤΕΧΝΙΚΩΝ ΥΠΗΡΕΣΙΩΝ
SOTIRIA MAKROSTERGIOU Digitally signed by SOTIRIA MAKROSTERGIOU Date: 2021.09.02 14:53:54 +03'00'	ILIAS VALAORAS Digitally signed by ILIAS VALAORAS Date: 2021.09.02 14:54:23 +03'00'
ΣΩΤΗΡΙΑ ΜΑΚΡΟΣΤΕΡΓΙΟΥ Πολιτικός Μηχανικός	ΒΑΛΑΩΡΑΣ ΗΛΙΑΣ Ηλεκτρολόγος Μηχανικός