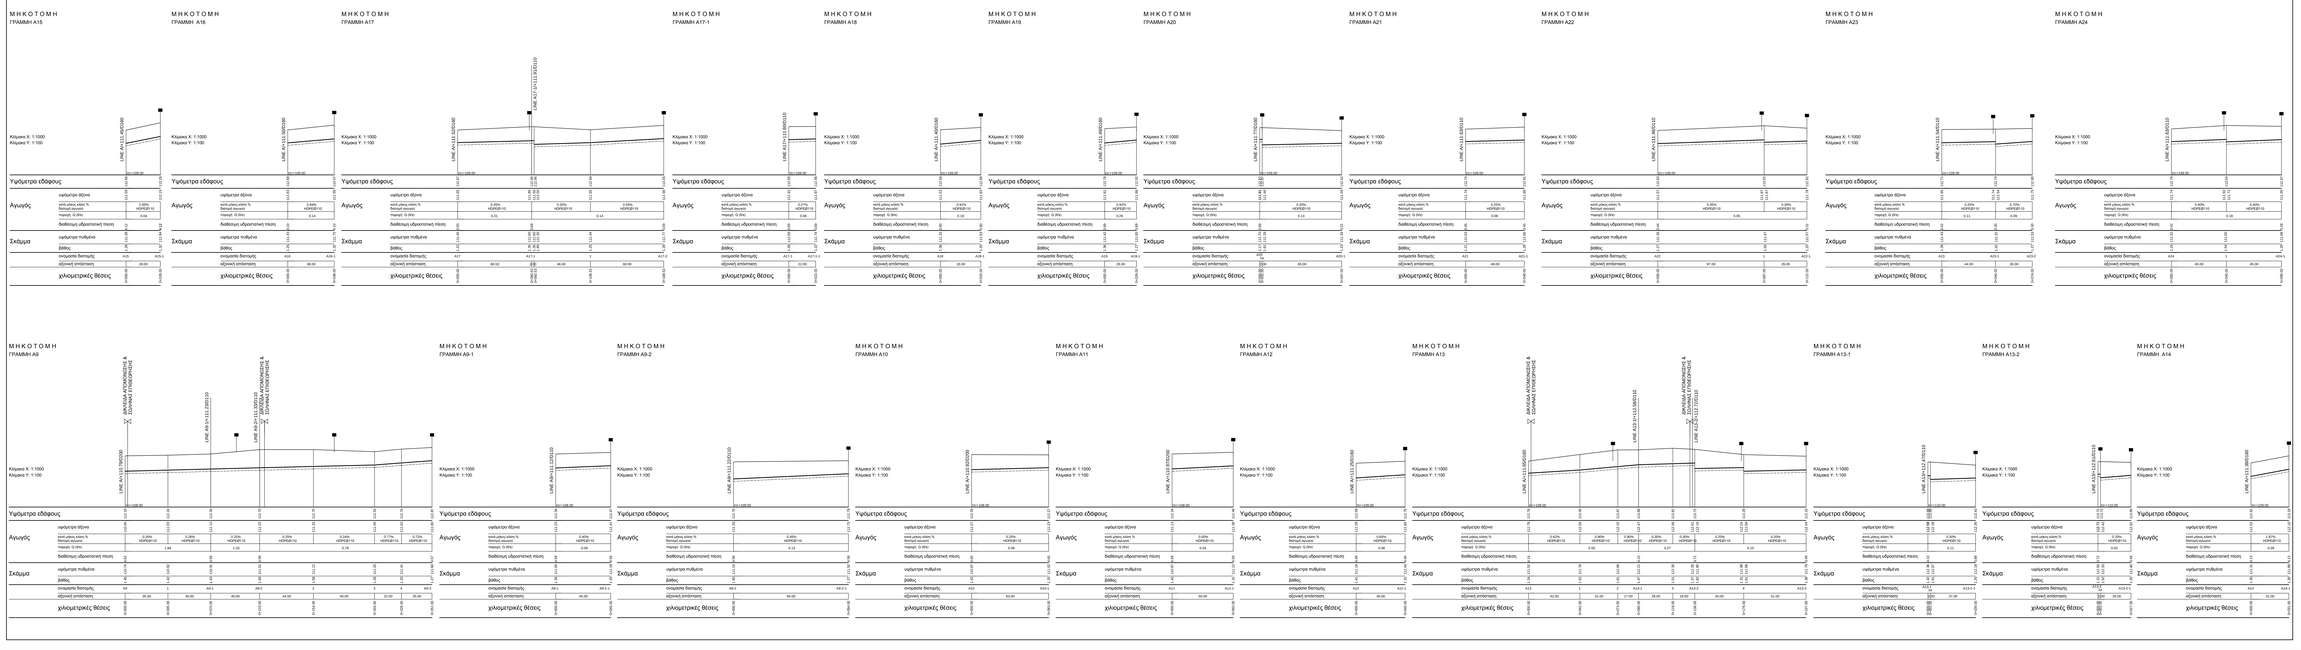

ΥΠΟΜΝΗΜΑ

- ΓΡΑΜΜΗ ΕΔΑΦΟΥΣ/ΕΡΥΘΡΑΣ
- ΑΞΟΝΑΣ ΑΓΩΓΟΥ
- ΣΚΑΜΜΑ ΑΓΩΓΟΥ
- ΔΙΚΛΕΙΔΑ ΑΠΟΜΟΝΩΣΗΣ
- ΣΟΒΗΝΑΣ ΕΠΙΘΕΩΡΗΣΗΣ

Α/Α	ΑΝΑΚΕΩΡΗΣΗ	ΗΜΕΡΟΜΗΝΙΑ	ΥΠΟΓΡΑΦΗ

ΕΛΛΗΝΙΚΗ ΔΗΜΟΚΡΑΤΙΑ

ΔΕΥΑ ΤΡΙΚΑΛΩΝ

"ΚΑΤΑΣΚΕΥΗ ΔΙΚΤΥΟΥ ΑΚΑΘΑΡΤΩΝ ΣΤΟΝ ΟΙΚΙΣΜΟ ΠΥΡΓΕΤΟΥ"

ΟΡΙΣΤΙΚΗ ΜΕΛΕΤΗ

ΕΤΟΣ ΕΚΔΟΣΗ: 2018

ΜΗΚΟΤΟΜΕΣ ΑΓΩΓΩΝ ΑΝΑΡΡΟΦΗΣΗΣ ΚΕΝΟΥ ΓΡΑΜΜΗ Α
(φάκελο 2 από 2)

ΑΡΙΘΜΟΣ ΣΕΧΔΟΥ: **Μ.2**

ΚΛΙΜΑΚΑ: 1:1.000/1:100

Οι Συντάξαντες Μηχανικοί

ΣΟΤΙΡΗΣ ΜΑΚΡΟΤΕΤΡΑΓΩΝ
ΠΟΛΙΤΙΚΟΣ ΜΗΧΑΝΙΚΟΣ
Ψηφιακά υπογεγραμμένο από ΣΟΤΙΡΗΣ ΜΑΚΡΟΤΕΤΡΑΓΩΝ
Ημερ.: 2018.11.12 12:07:41 +02'00'

ΦΩΤΙΟΣ ΛΙΑΝΟΣ
ΤΕΧΝΙΚΟΣΜΕΣΟΣ ΜΗΧΑΝΙΚΟΣ
Ψηφιακά υπογεγραμμένο από ΦΩΤΙΟΣ ΛΙΑΝΟΣ
Ημερ.: 2018.11.12 12:07:41 +02'00'

ΙΛΙΑΣ ΒΑΛΑΔΡΑΣ
ΗΛΕΚΤΡΟΛΟΓΟΣ ΜΗΧΑΝΙΚΟΣ
Ψηφιακά υπογεγραμμένο από ΙΛΙΑΣ ΒΑΛΑΔΡΑΣ
Ημερ.: 2018.11.12 12:07:41 +02'00'

Ο Δ/ντής Τομ.: Τσιρώνης

ΕΛΕΓΧΘΗΚΕ & ΕΚΔΟΤΗΚΕ:
Ο Δ/ντής Τομ.: Τσιρώνης

ΟΚΤΩΒΡΙΟΣ 2018