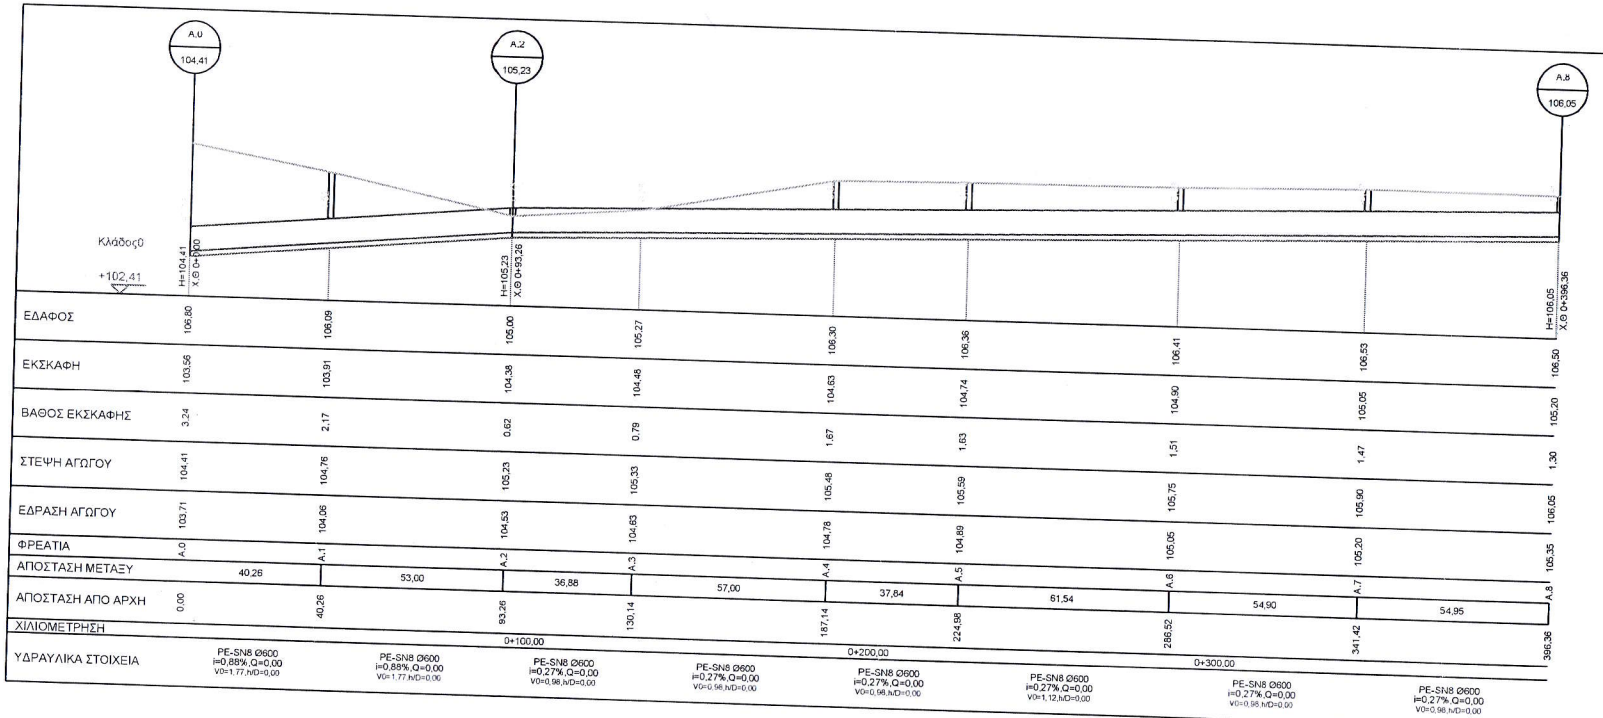

ΕΡΓΟΔΟΤΗΣ:
Δ.Ε.Υ.Α ΤΡΙΚΑΛΩΝ

ΕΡΓΟ: Επανασχεδιασμός - βελτιστοποίηση του δικτύου ομβρίων υδάτων στην περιοχή της οδού Αργοναυτών

ΣΤΑΔΙΟ ΜΕΛΕΤΗΣ:
ΟΡΙΣΤΙΚΗ ΜΕΛΕΤΗ

ΑΡΙΘ. ΣΧΕΔΙΟΥ	Θ Ε Μ Α
02	ΜΗΚΟΤΟΜΗ
ΚΛΙΜΑΚΑ	

ΑΝΑΔΟΧΟΣ

Ο Σ Υ Ν Τ Α Ξ Α Σ

ΤΡΙΚΑΛΑ ΟΚΤΩΒΡΙΟΣ 2022

Ε Λ Ε Γ Χ Ο Σ Υ Π Η Ρ Ε Σ Ι Α Σ

ΕΓΚΡΙΤΙΚΗ ΑΠΟΦΑΣΗ ΑΡ.