ΕΡΓΟΔΟΤΗΣ:

ΠΕΡΙΦΕΡΕΙΑ ΘΕΣΣΑΛΙΑΣ
Π.Ε ΤΡΙΚΑΛΩΝ
Δ.Ε.Υ.Α ΤΡΙΚΑΛΩΝ

ΕΡΓΟ:

ΚΑΤΑΣΚΕΥΗ ΔΙΚΤΥΟΥ ΑΚΑΘΑΡΤΩΝ
ΣΤΙΣ ΣΥΝΟΙΚΙΕΣ ΠΑΣΧΟΥ ΚΑΙ ΕΡΓΟΣΤΑΣΙΟΥ ΓΑΛΑΚΤΟΣ

ΣΤΑΔΙΟ ΜΕΛΕΤΗΣ:

ΟΡΙΣΤΙΚΗ ΜΕΛΕΤΗ

ΑΡΙΘ. ΣΧΕΔΙΟΥ	Θ Ε Μ Α
Ο2	ΟΡΙΖΟΝΤΙΟΓΡΑΦΙΑ 2 ΒΑΡΥΤΙΚΟΥ ΔΙΚΤΥΟΥ
ΚΛΙΜΑΚΑ	
1:1000	

ΑΝΑΔΟΧΟΣ	Ο ΣΥΝΤΑΞΑΣ
	EVANGELIA SKAPETI Digitally signed by EVANGELIA SKAPETI Date: 2019.12.17 11:23:05 +02'00'
ΤΡΙΚΑΛΑ ΔΕΚΕΜΒΡΙΟΣ 2018	

ΕΛΕΓΧΟΣ ΥΠΗΡΕΣΙΑΣ	
	ILIAS VALAORAS Digitally signed by ILIAS VALAORAS Date: 2019.12.17 11:33:58 +02'00'
ΕΓΚΡΙΤΙΚΗ ΑΠΟΦΑΣΗ	ΑΡ.

ΔΙΑΤΑΞΗ ΠΙΝΑΚΙΔΩΝ
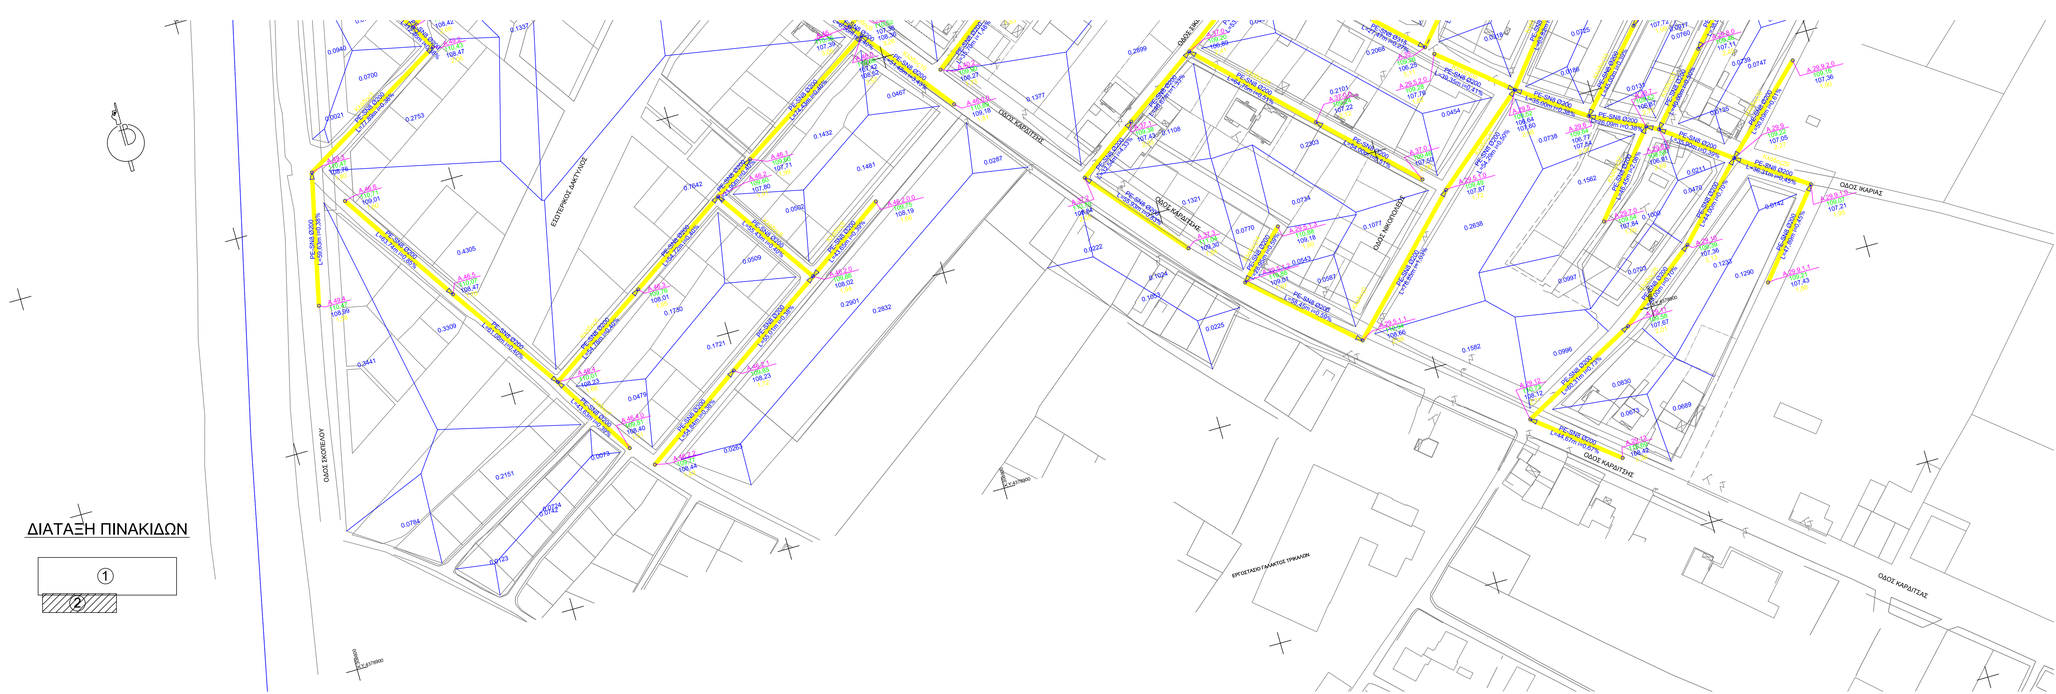
① ②